



WASSERHAUS SILENZ

Entwurfsidee
Lageplan

01

Ansichten
Grundriss EG
Nutzungsdiagramm
Querschnitt
Längsschnitt
Thermische Hülle

02

Schnitte
Konstruktion
Details

03

Visualisierungen
Modellfotos

04

Frederike Studt

Inhalt.


Wasserhaus am Familienhotel

Unser Badehaus wurde als ideale Ergänzung zum Haus Chiemgau, dem angrenzenden Kolping-Familienhotel, gestaltet. Es bietet nicht nur Entspannung für alle Gäste, sondern auch einen Rückzugsort speziell für alle, die sich während ihres Familienurlaubs eine wohltuende Auszeit vom Trubel gönnen möchten.

Der Außenbereich mit seinem großen Pool und den einladenden Liegeflächen bietet eine weitere Möglichkeit, dem Alltag zu entfliehen. Hier können Sie die frische Luft und den weiten Blick auf die umliegende Natur genießen, während Sie sich von der harmonischen Atmosphäre des Badehauses umgeben fühlen.

Die Sauna ist das Herzstück für Entspannung. Ob nach einem aktiven Tag mit Kindern oder als Abendritual – die Sauna sorgt für Ruhe und Wohlbefinden.

Mit seiner harmonischen Verbindung von Innen- und Außenbereich, dem durchdachten Design und der unmittelbaren Nähe zum Familienhotel ist das Badehaus der perfekte Ort, um Eltern und Familien gleichermaßen eine unvergessliche Auszeit zu ermöglichen.

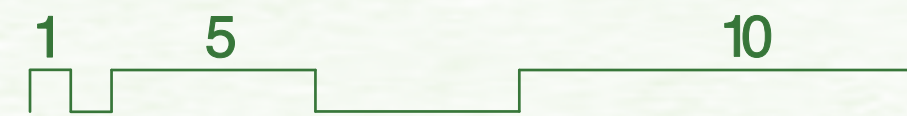

Westen



Frederike Studt

Süden



Ansicht 1:50

Osten




Norden



Ansicht 1:50


Frederike Studt

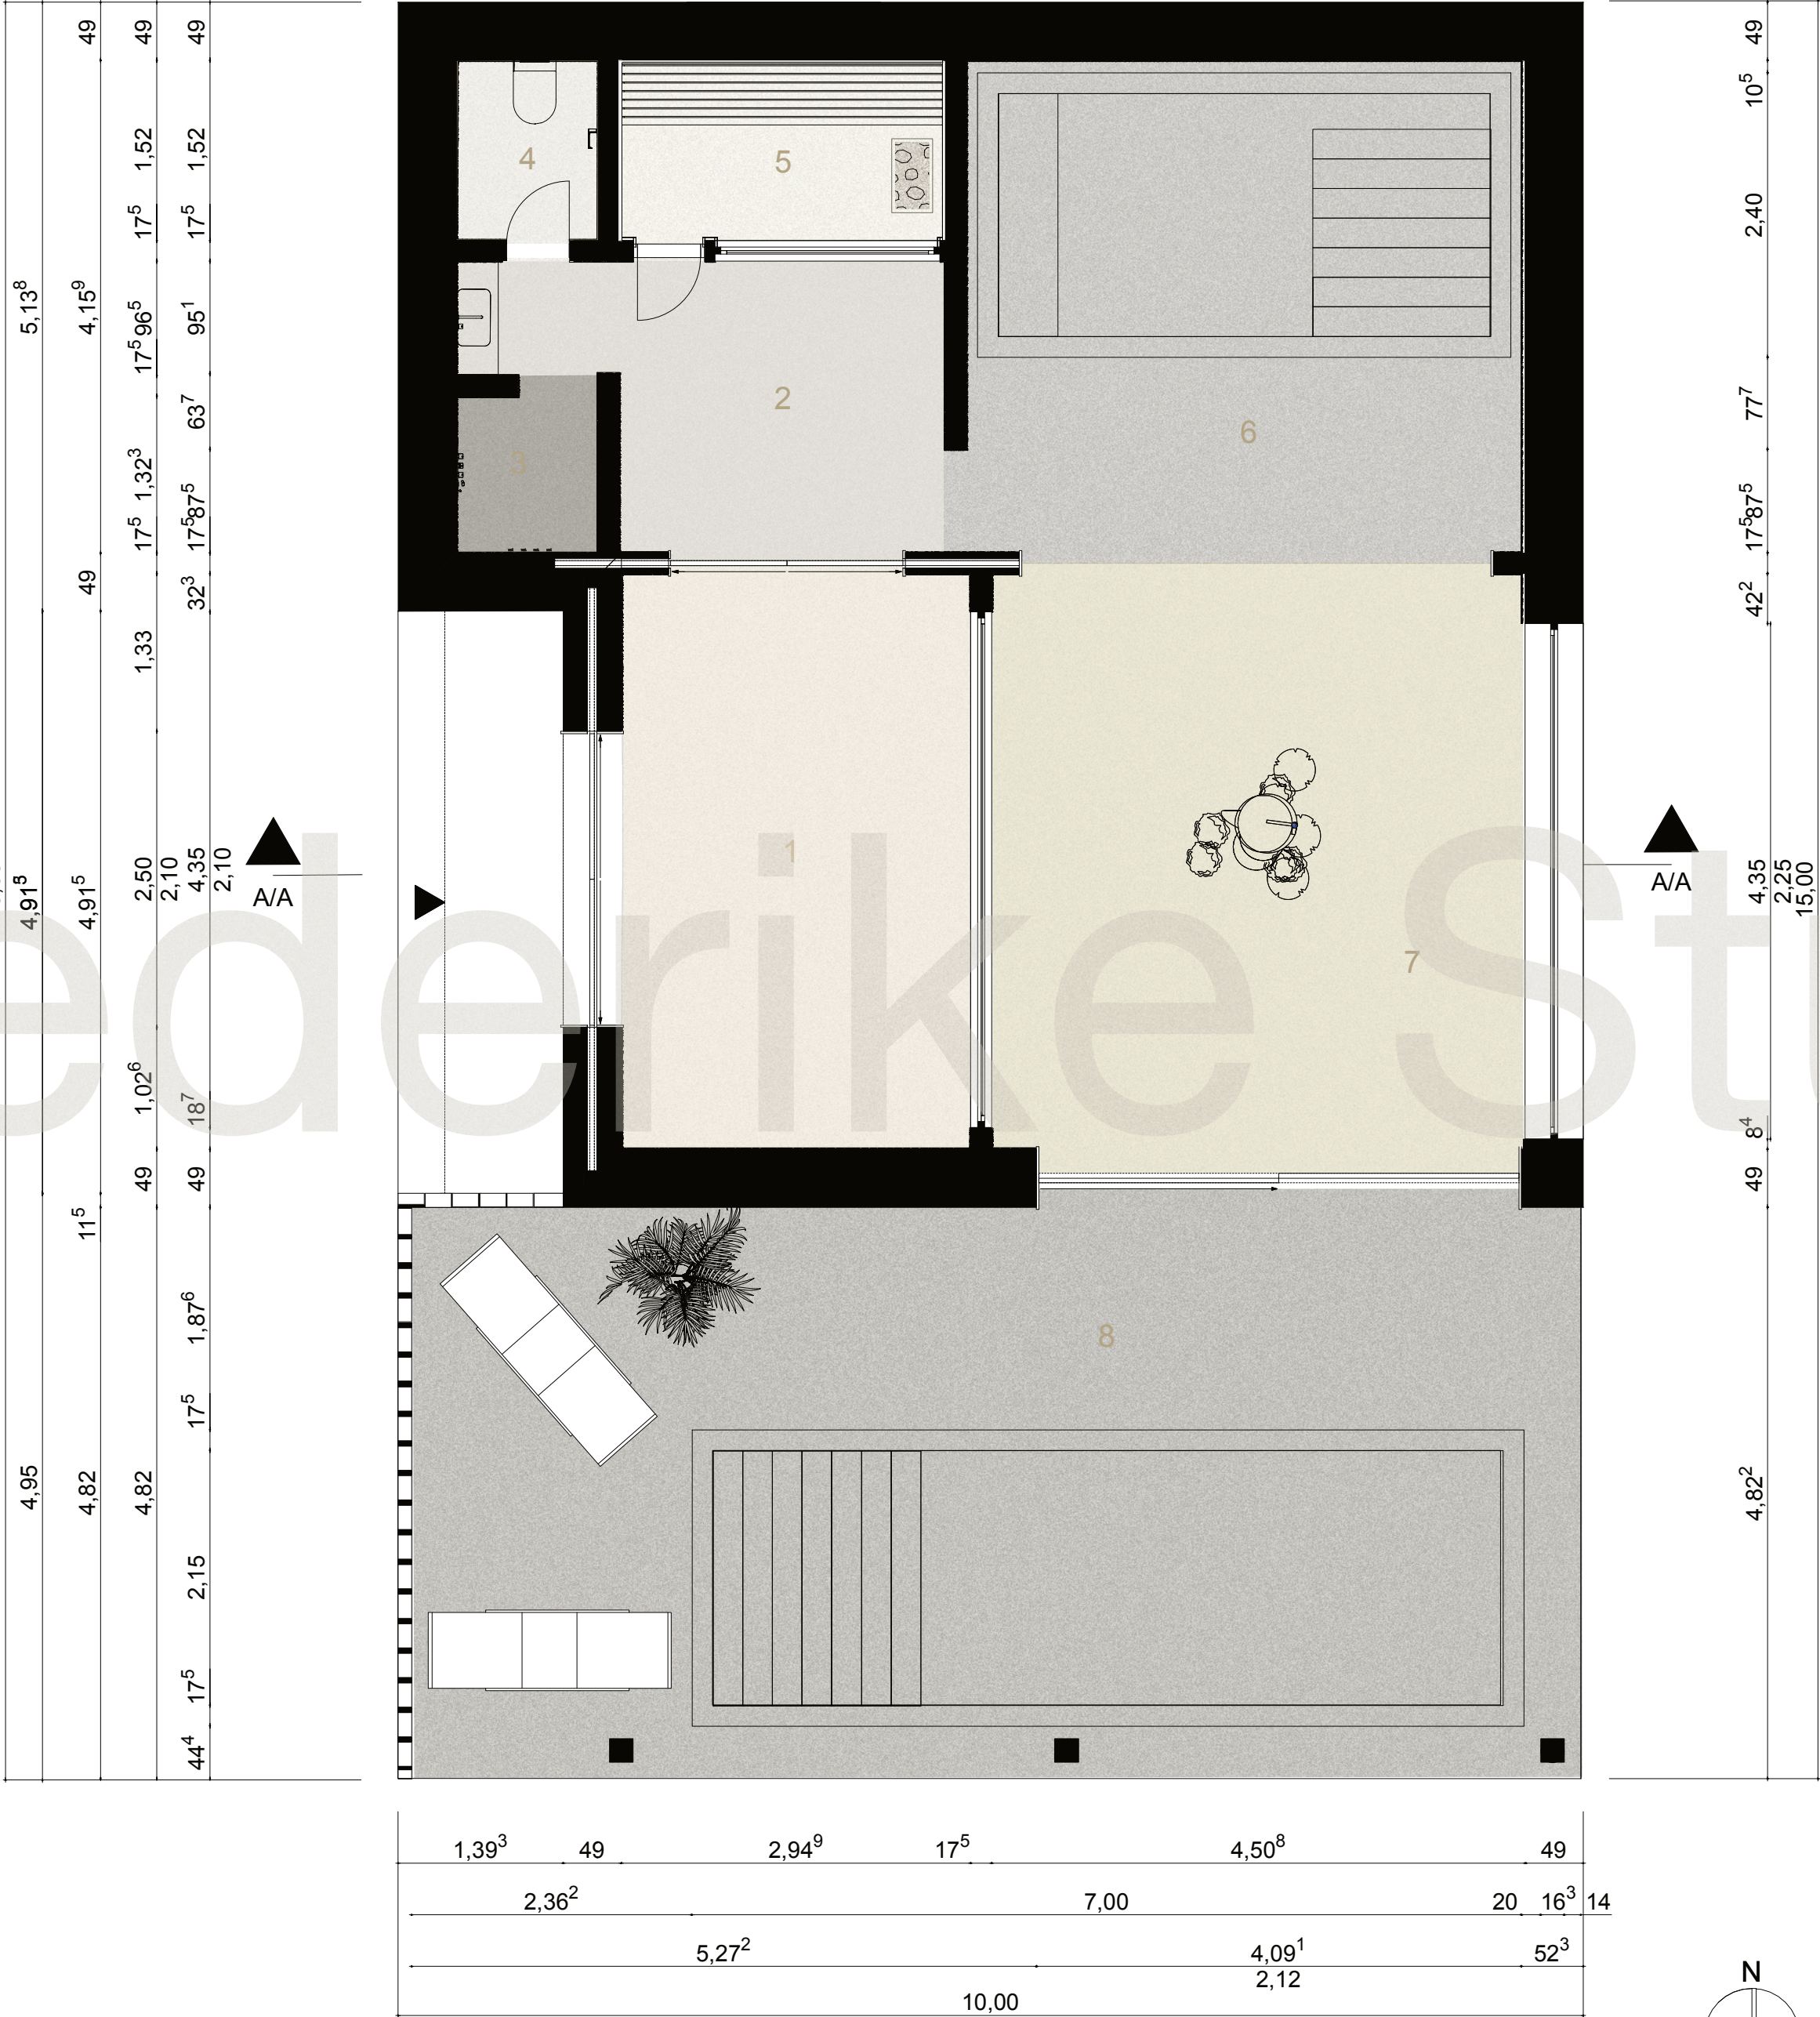



49	1,19 ⁸	17 ⁵	51	1,63 ¹	61 ⁵	17 ⁵	10 ¹	17 ⁵	4,15	17 ⁵	11 ⁶	49
49	39	60	20 ⁸	17 ⁵	12 ⁴	60	8 ⁷	48 ³	1,90	22	4,71 ⁷	49
49	51 ³	68 ⁵	7 ⁵	2,10	2,10	2,10	17 ⁵	2,75 ⁵	4,71 ⁷	49		49


1	Empfangsbereich	14,3 m²
2	Sanitär-Vorraum	8,6 m²
3	Dusche	1,6 m²
4	Toilette	2 m²
5	Saunabereich	4,1 m²
6	Innenpool- Bereich	19,7 m²
7	Innenhof	23 m²
8	Außenbereich	30 m²



Frederike Studt


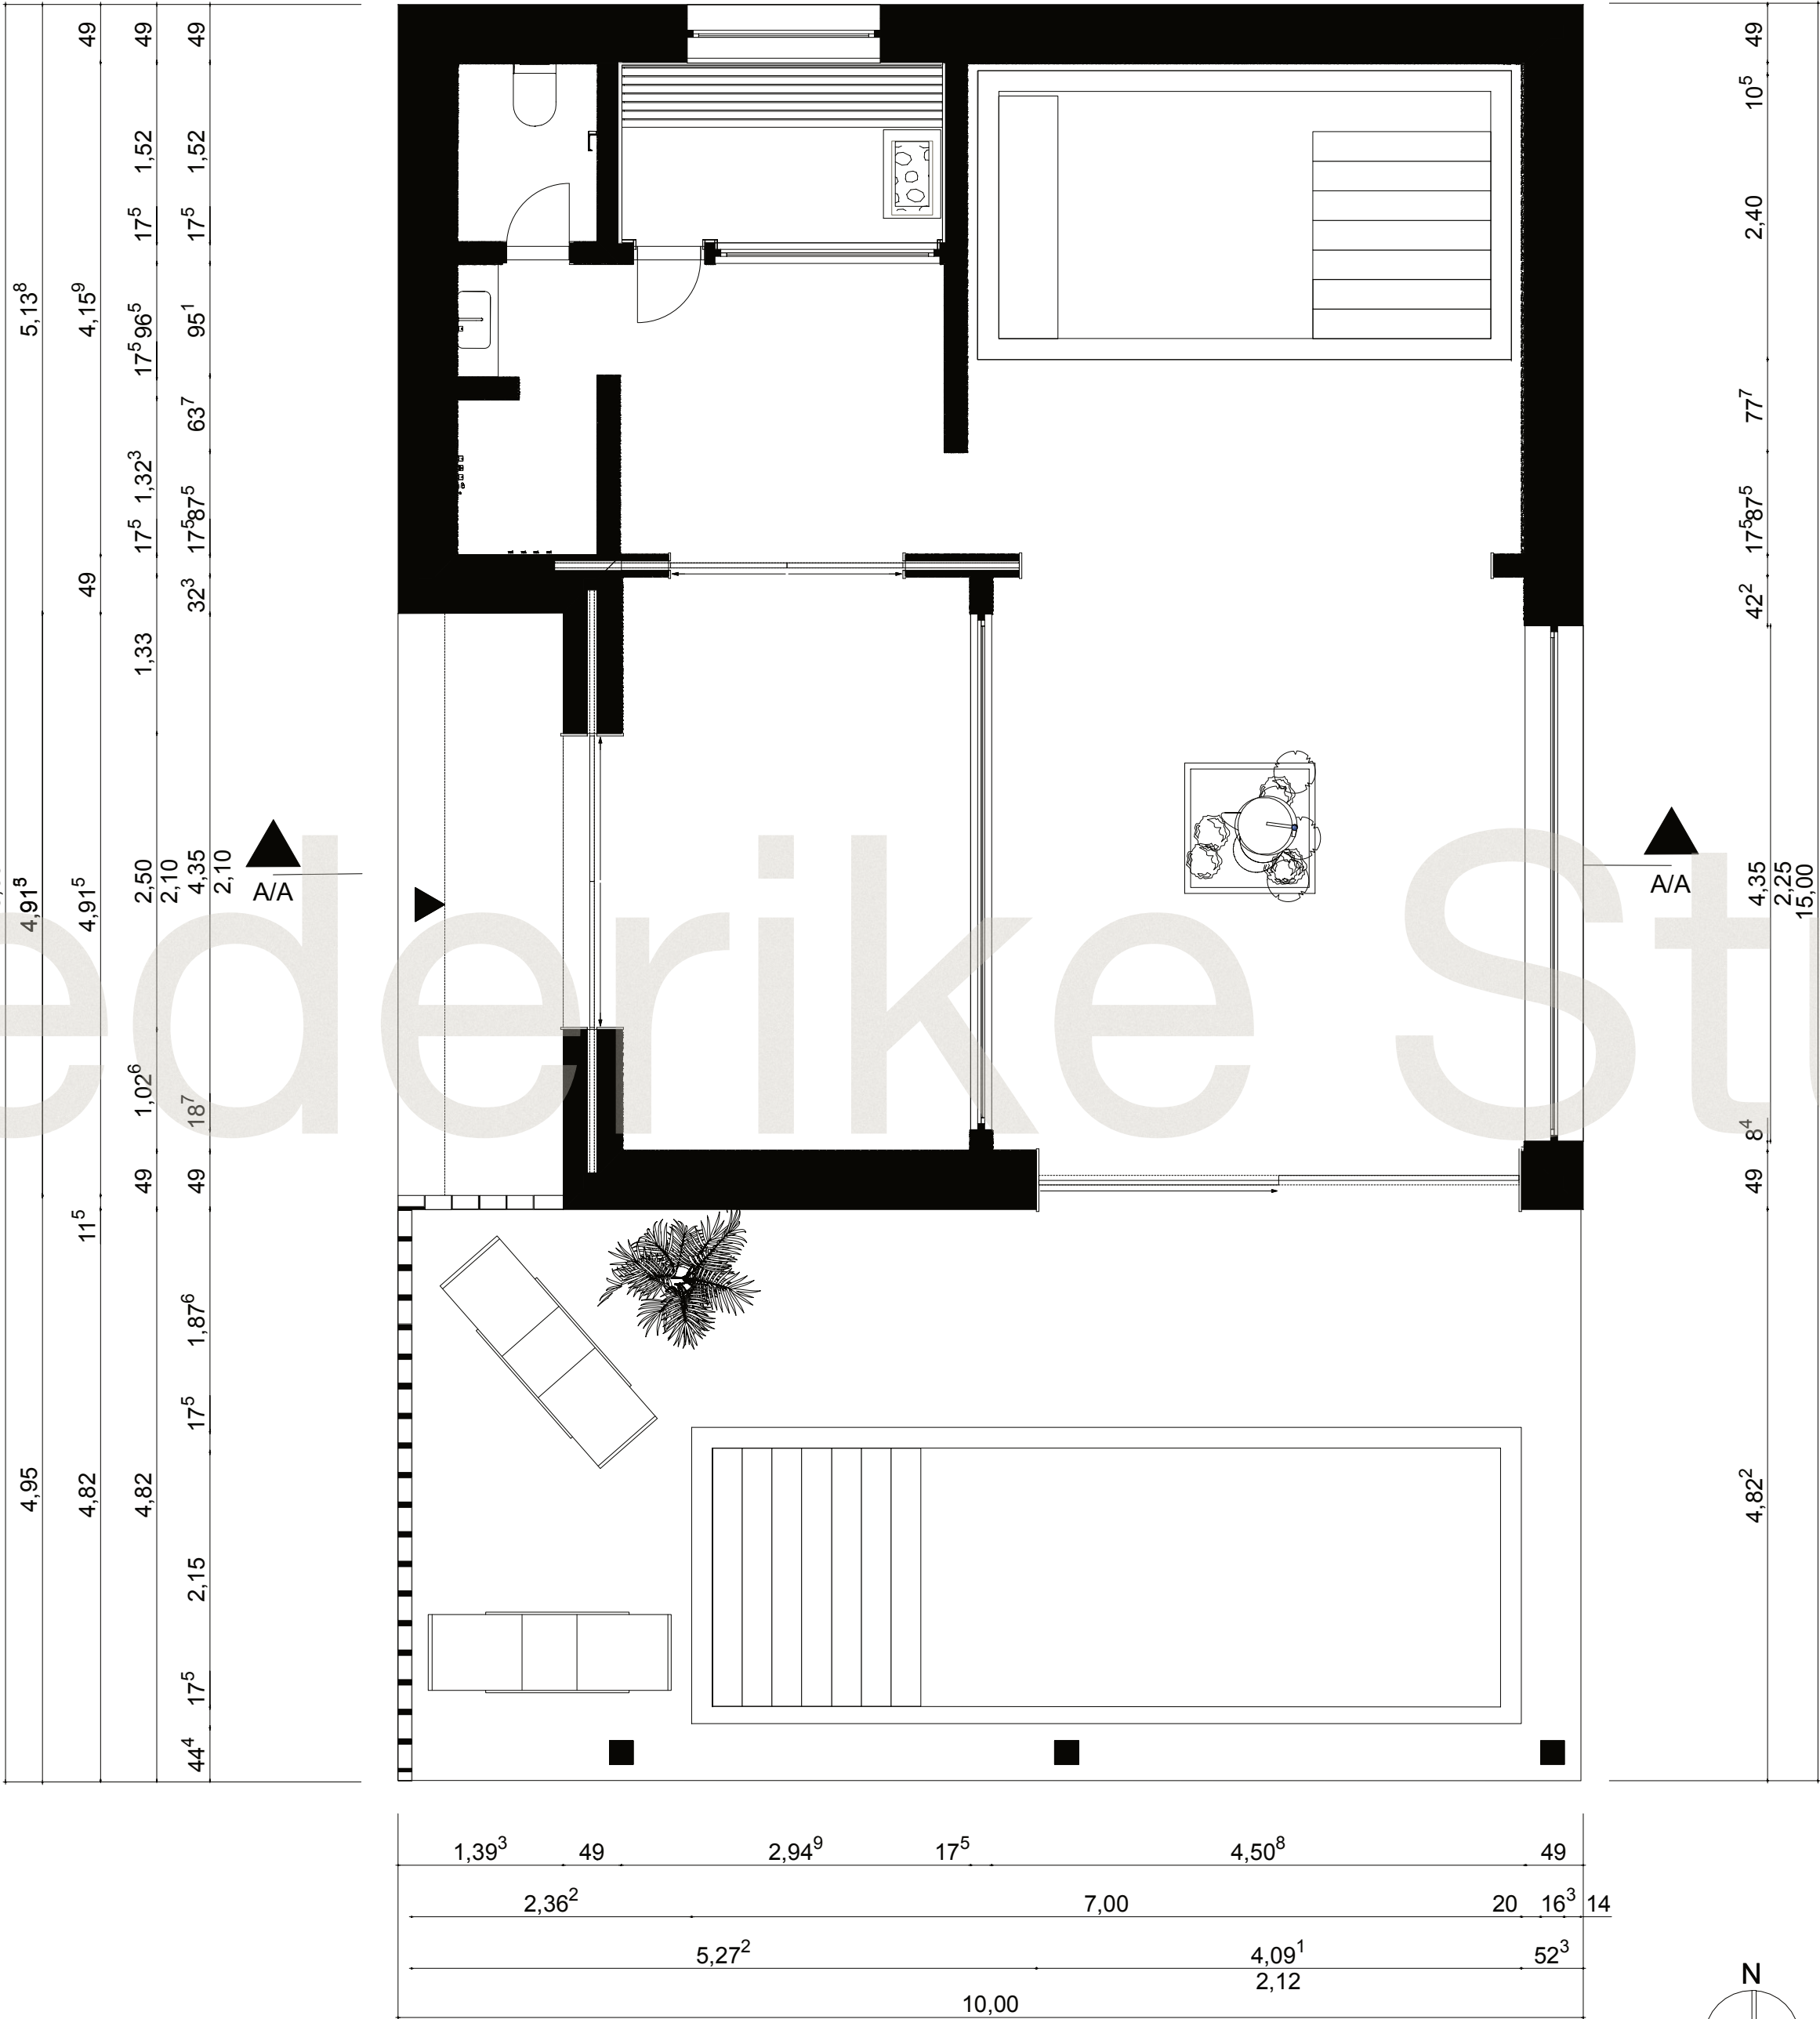


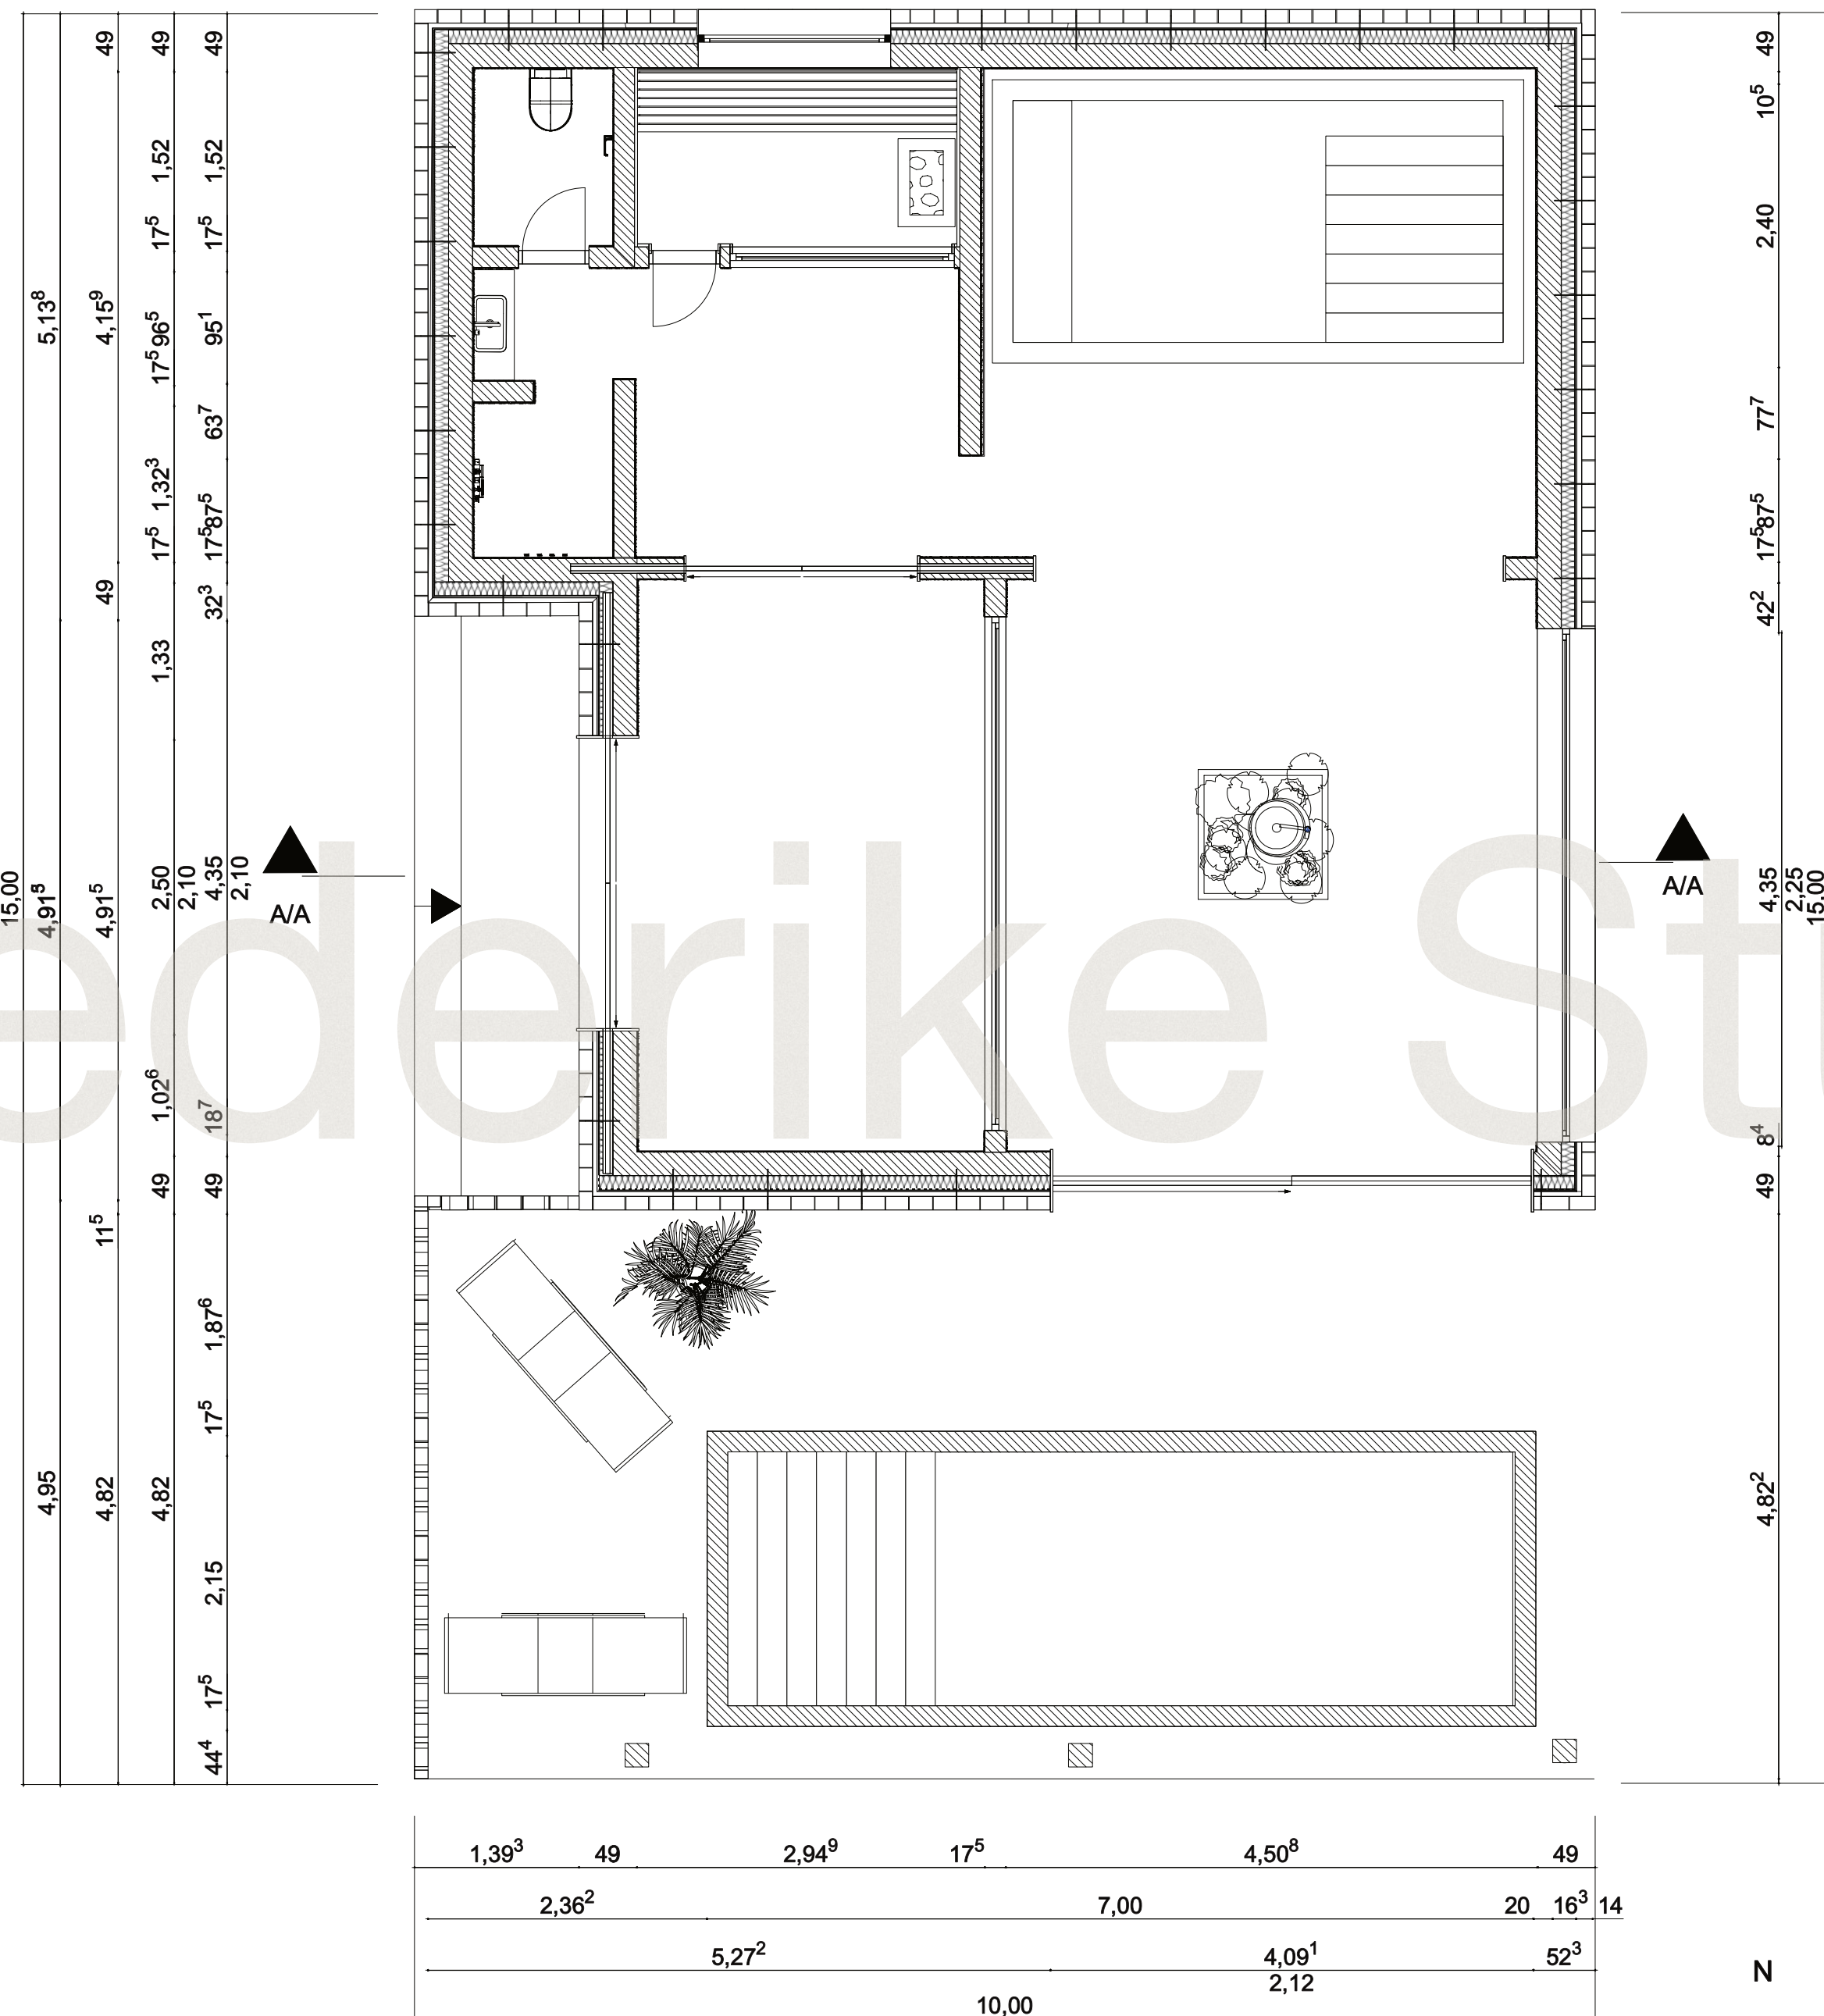


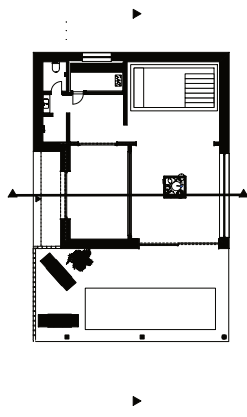


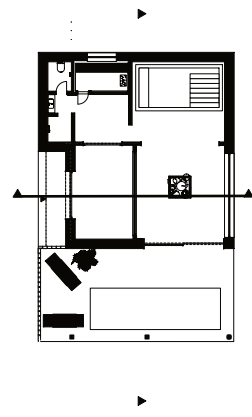

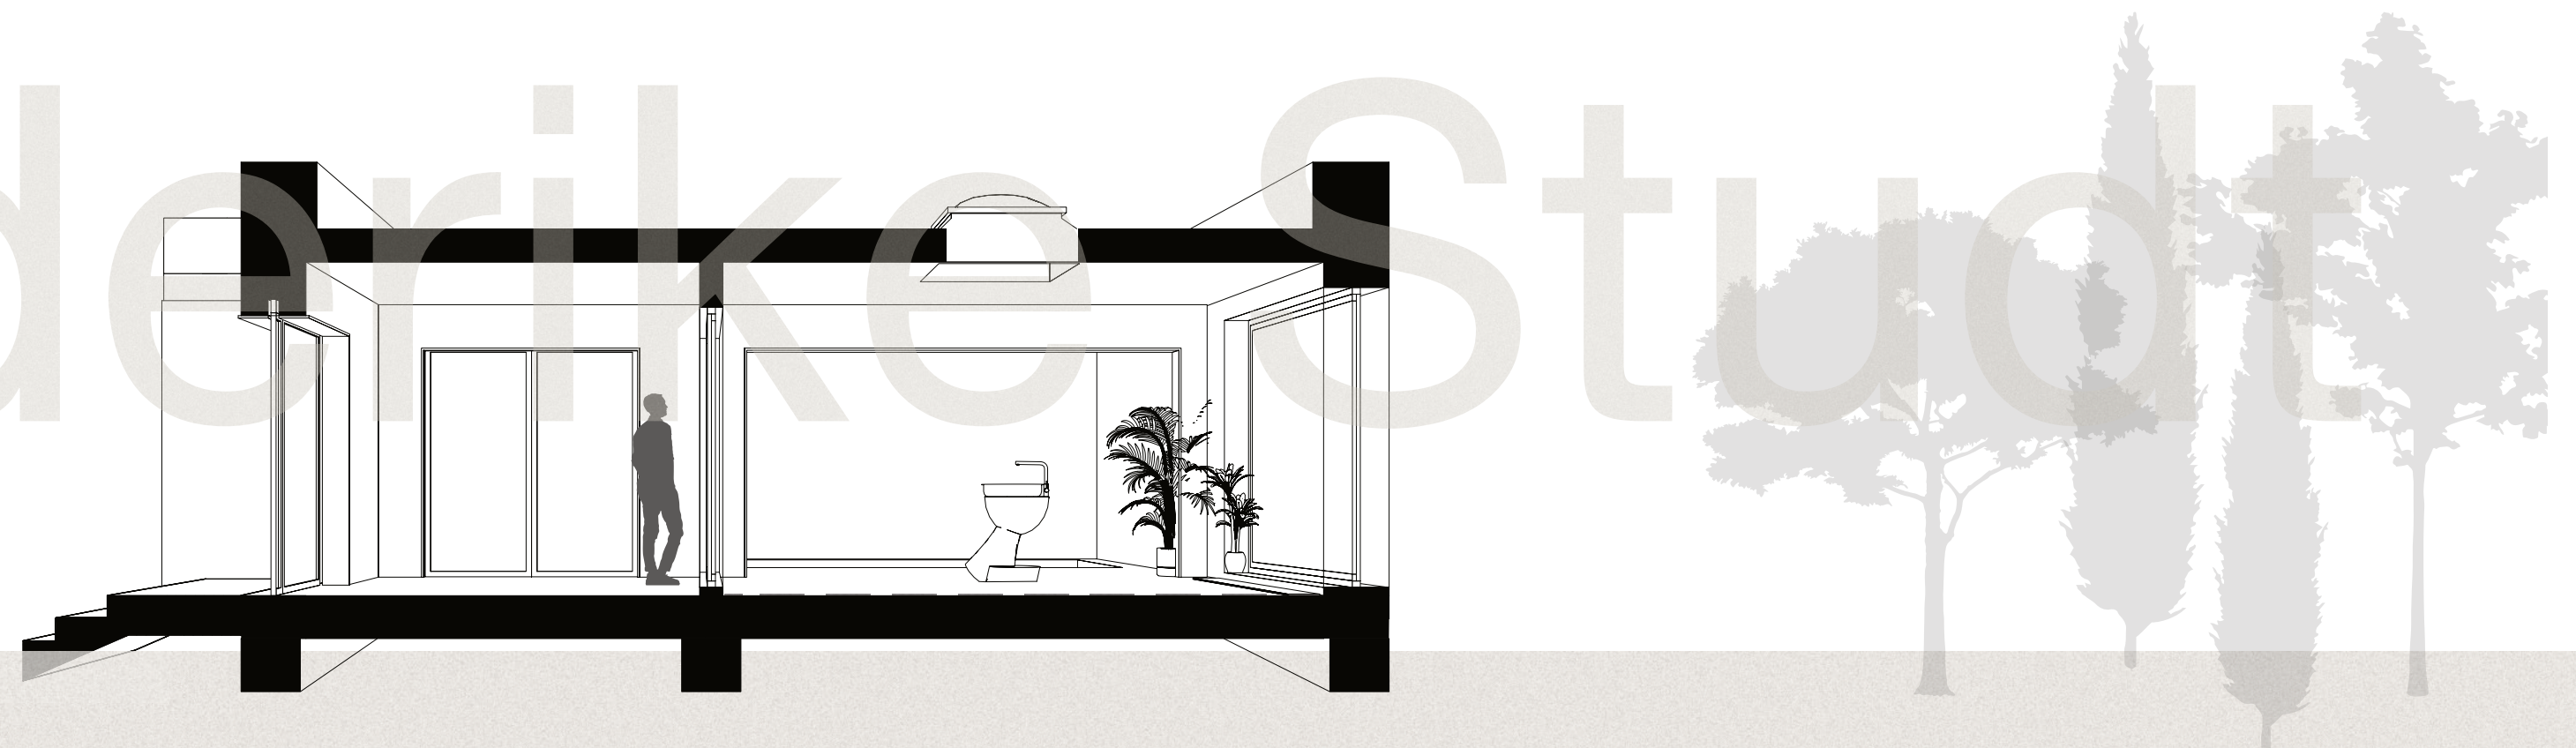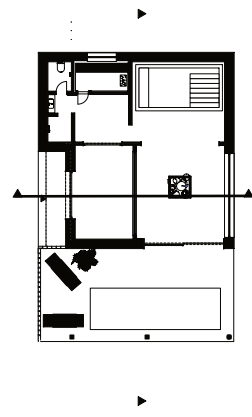


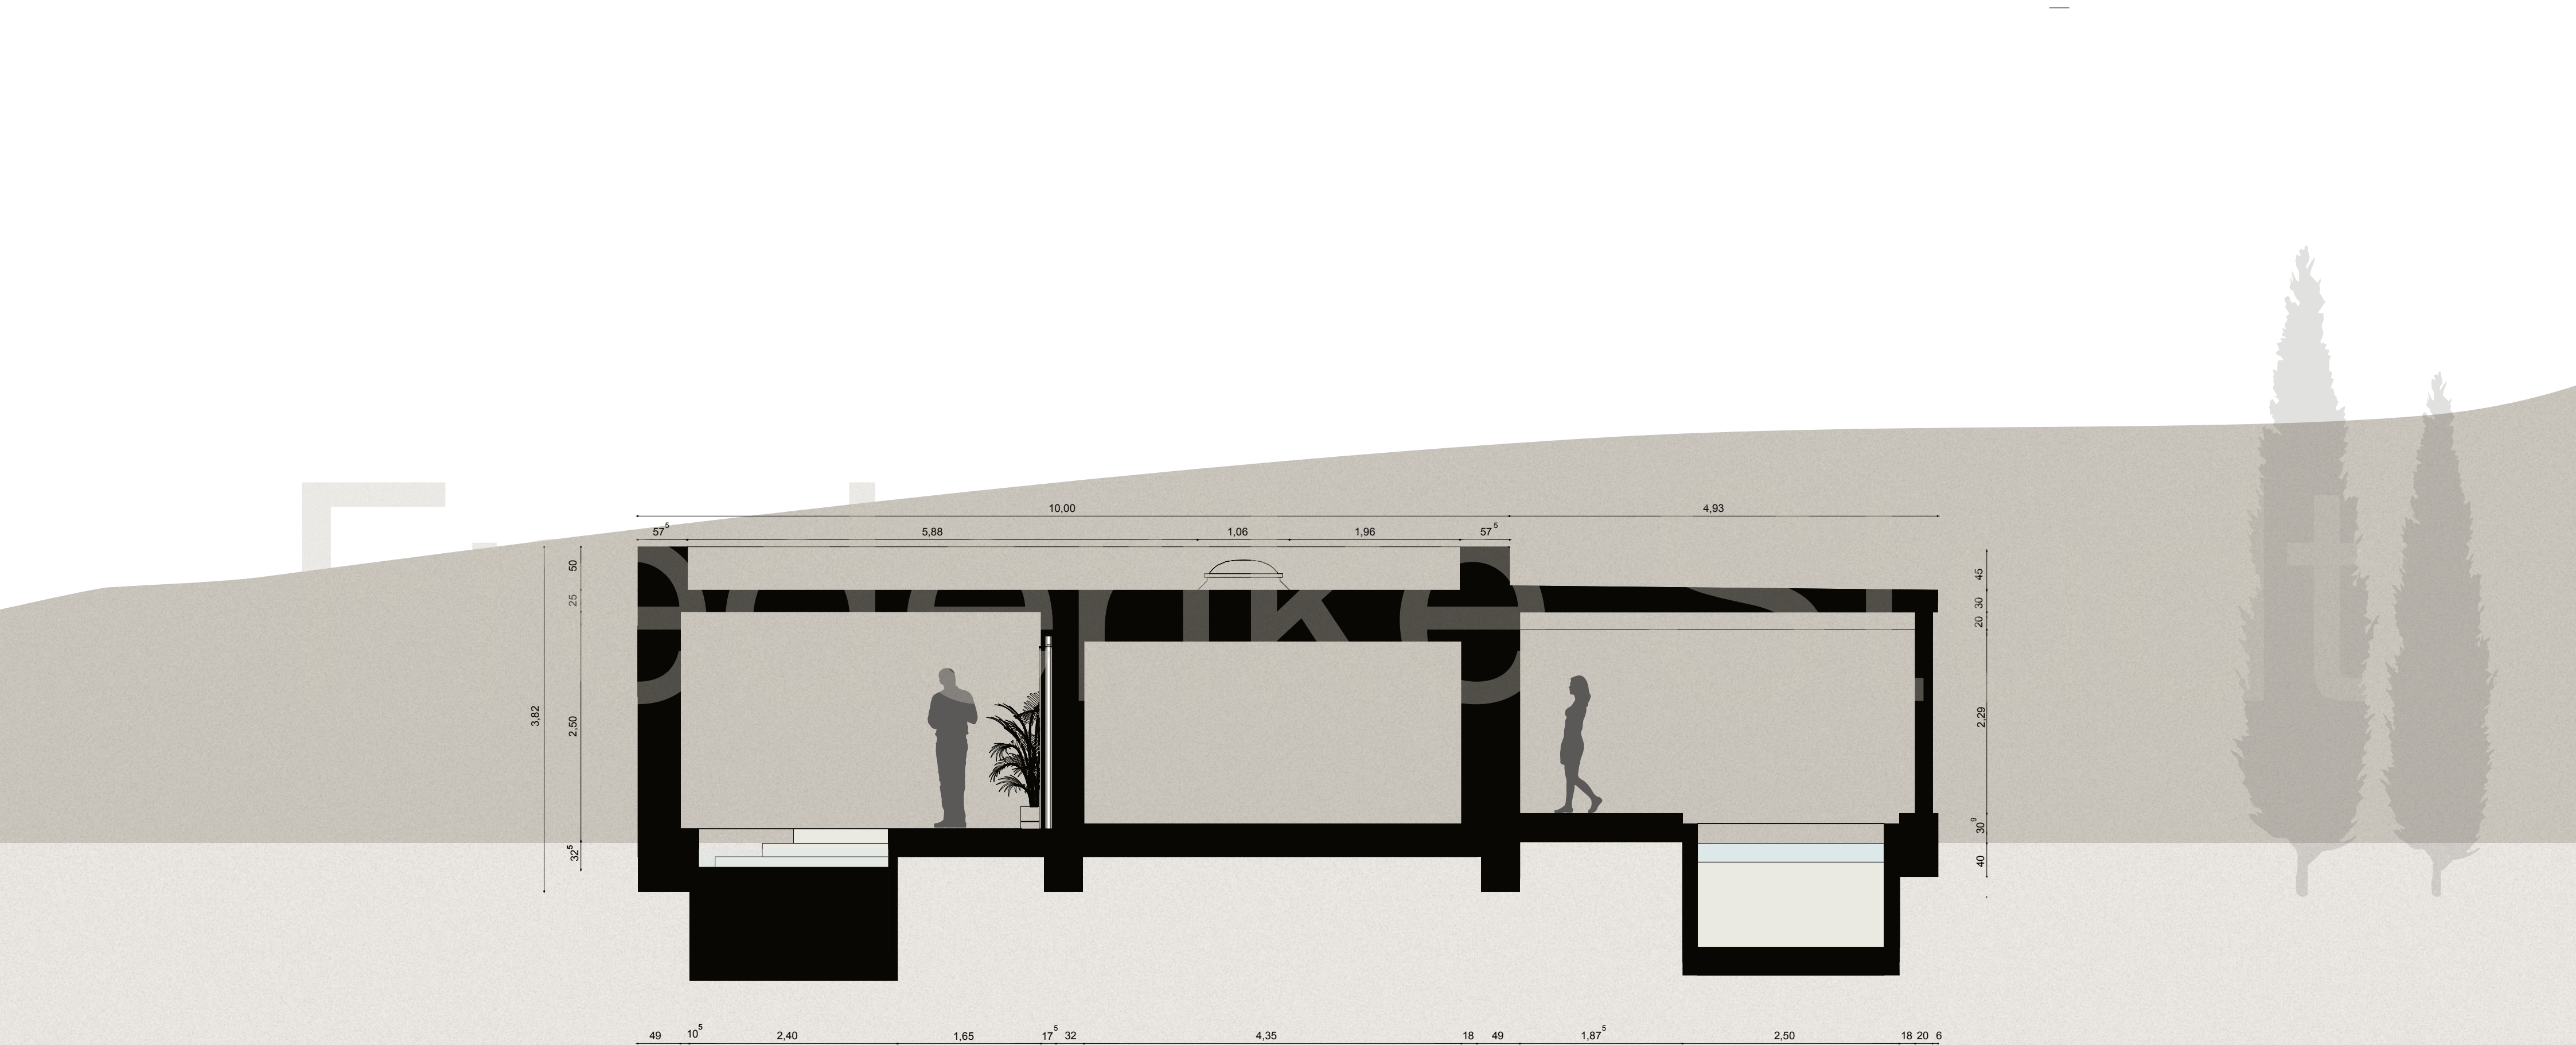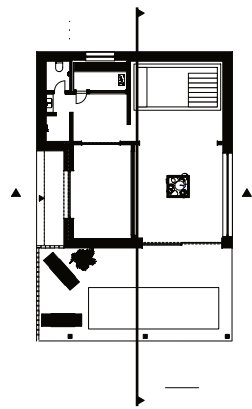


Längsschnitt Maßstab 1:50

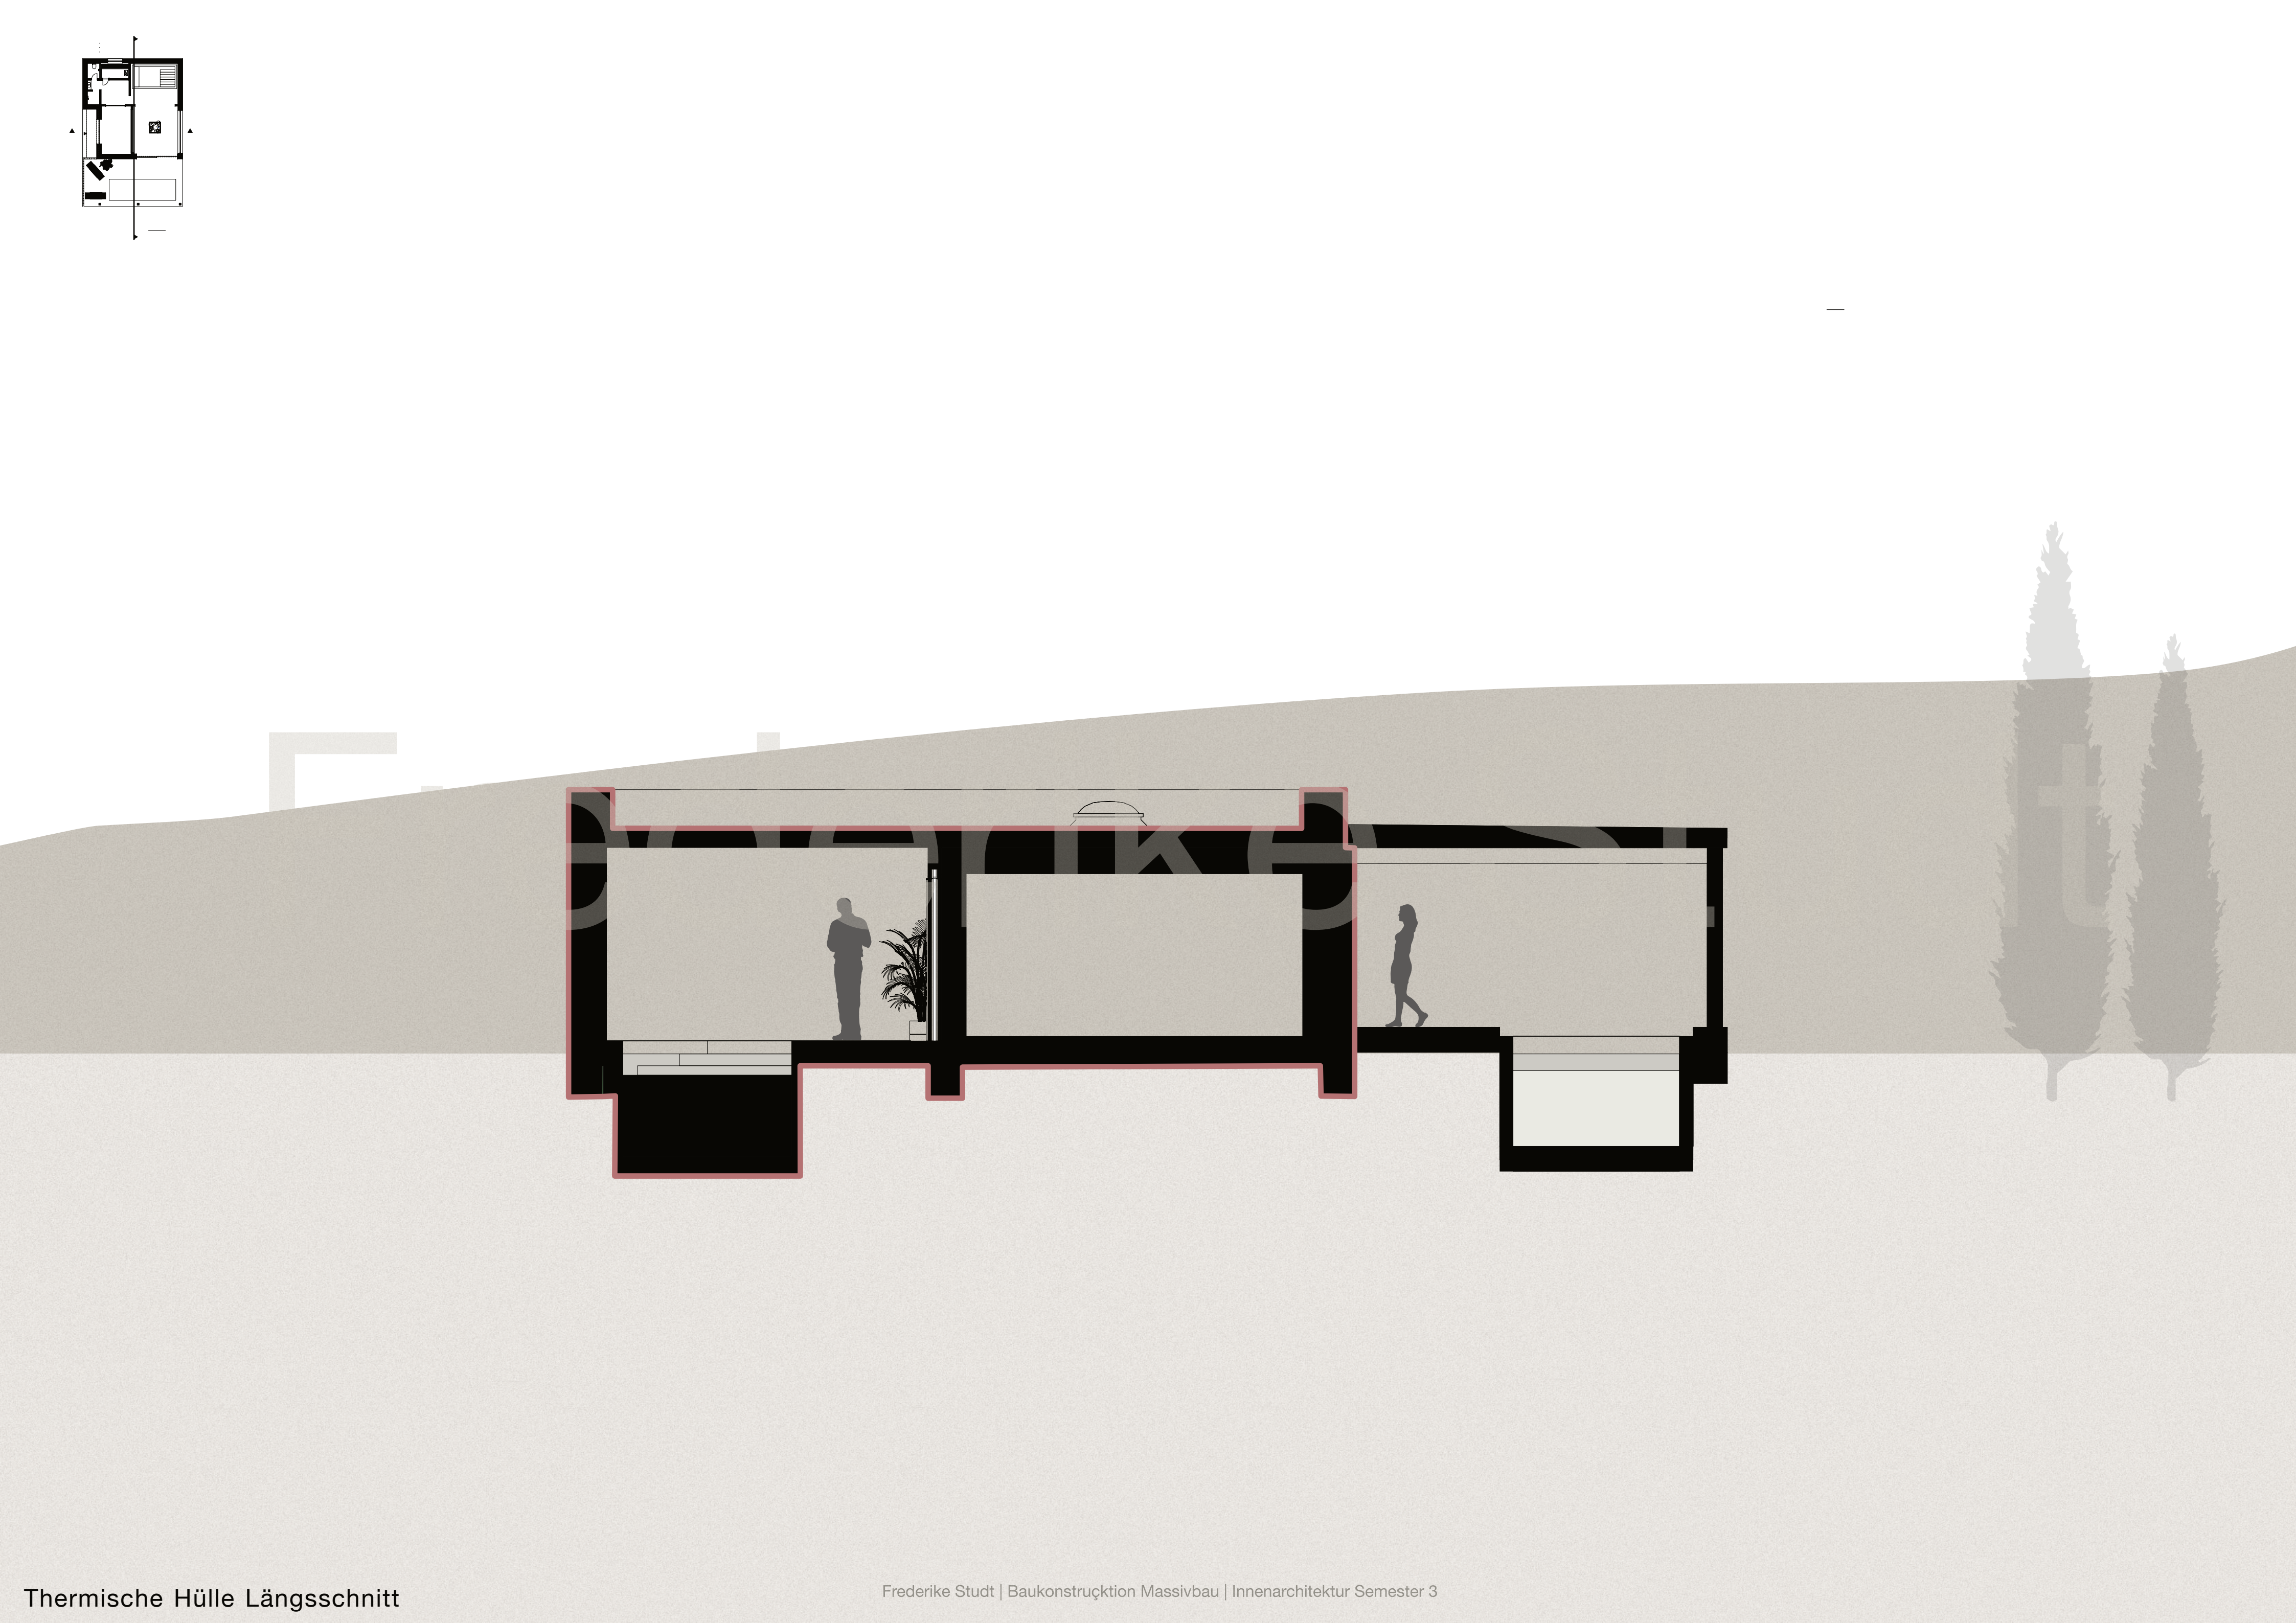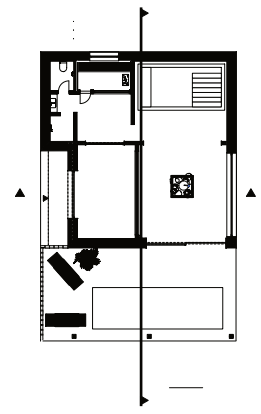





Thermische Hülle Längsschnitt

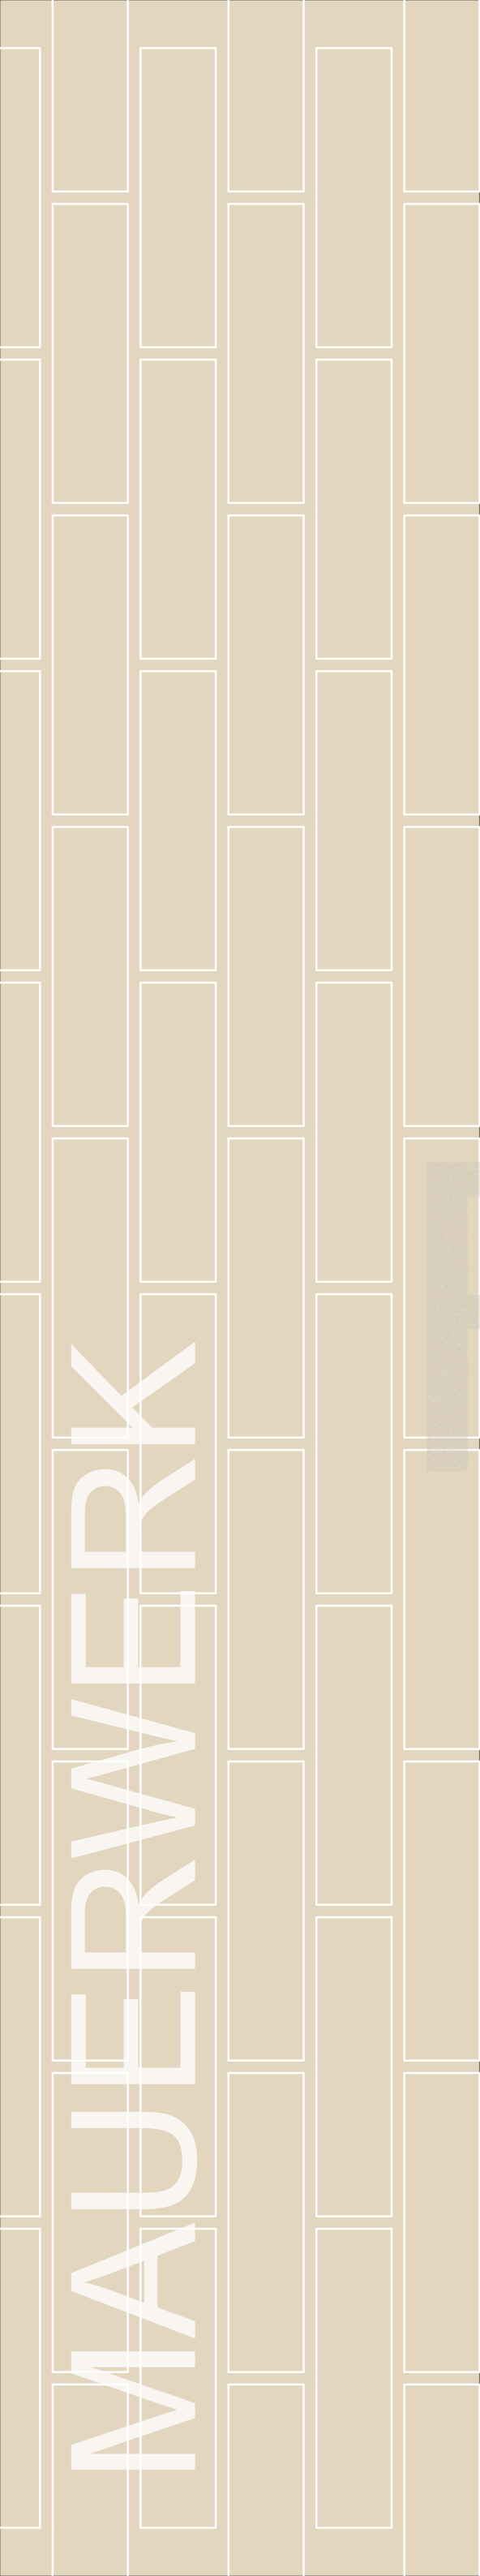


Mauerziegel Vollstein NF

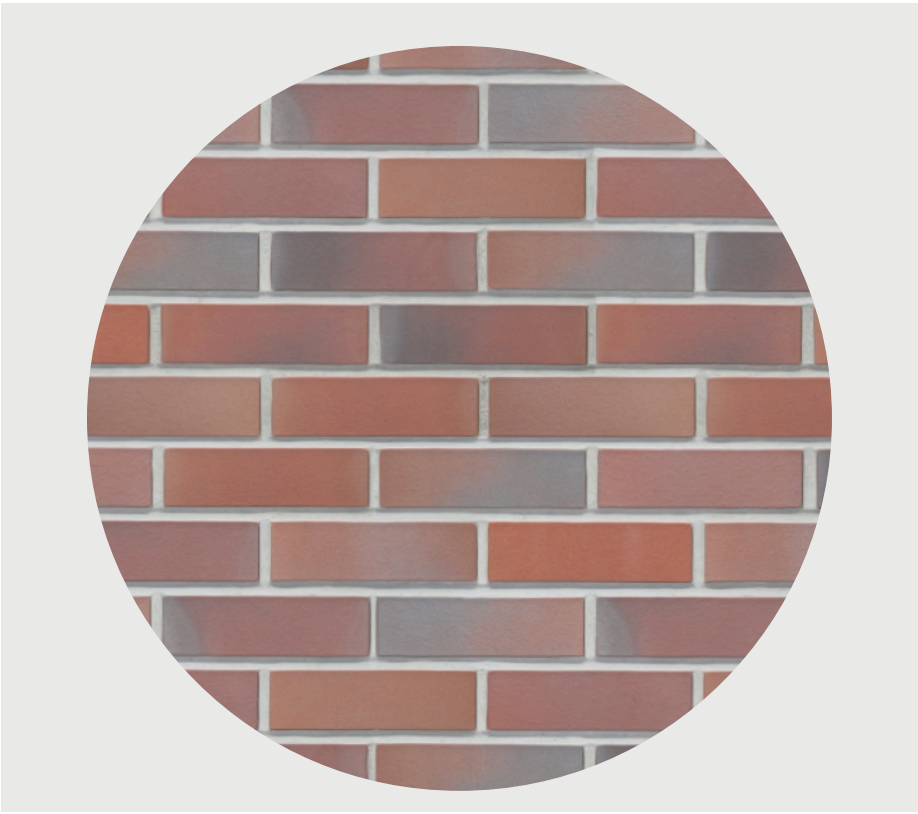



Läuferverband

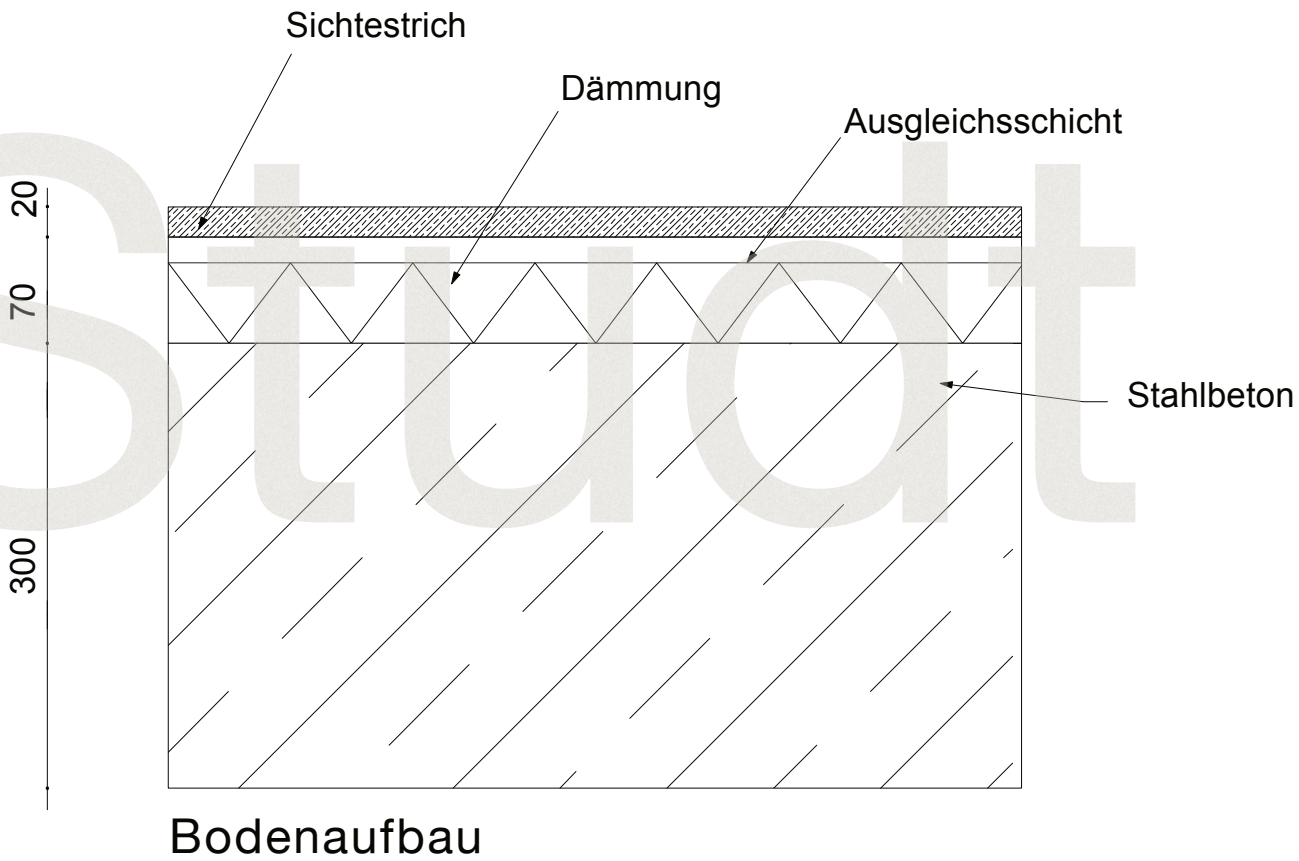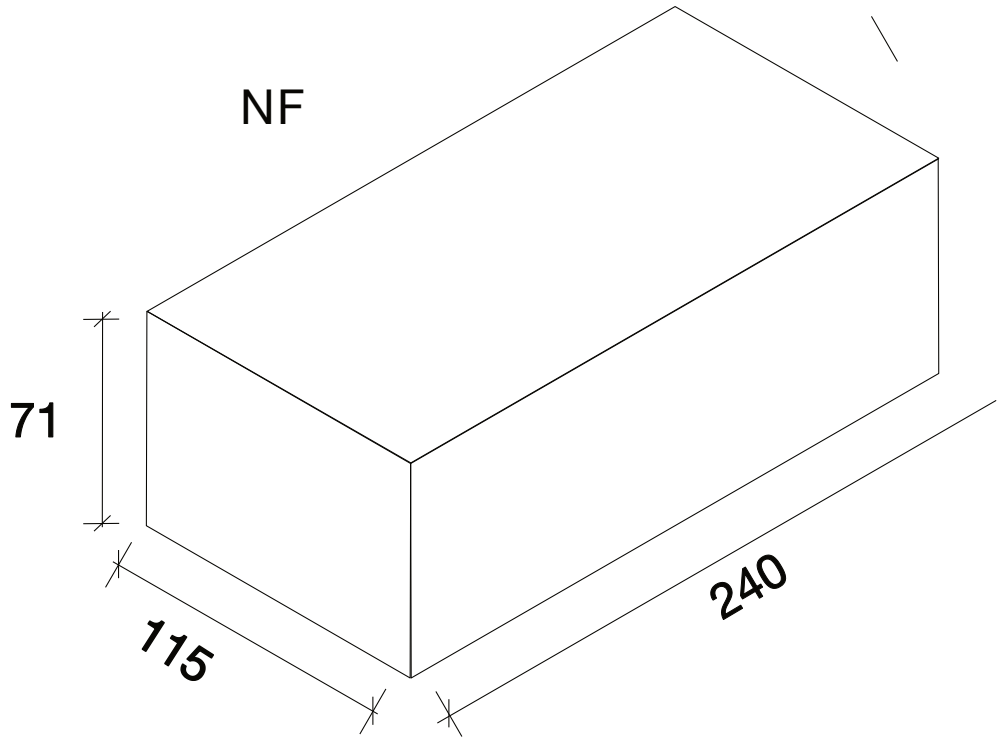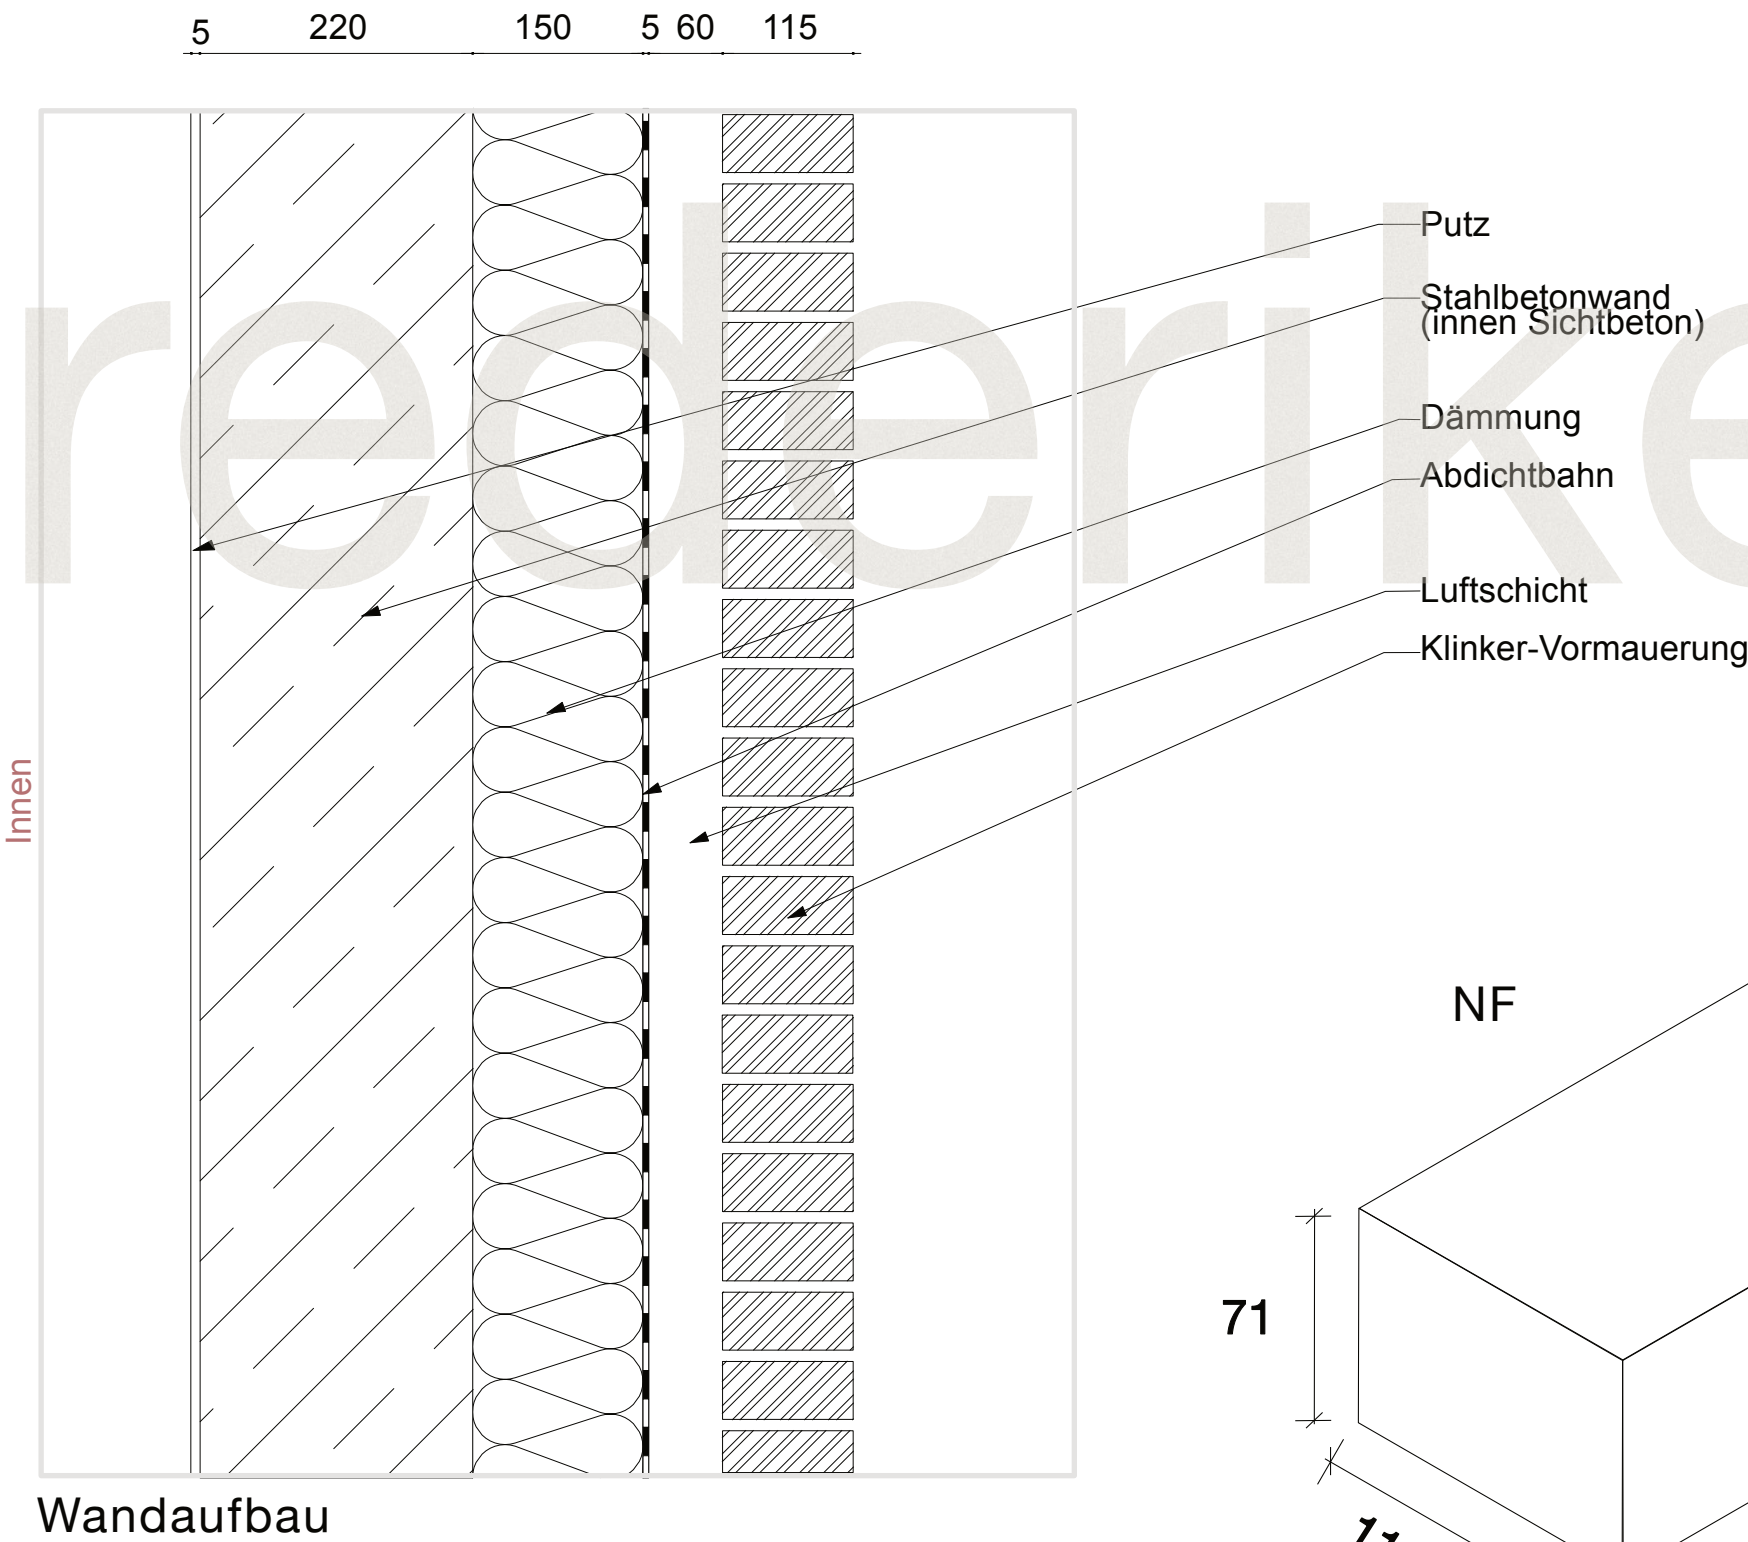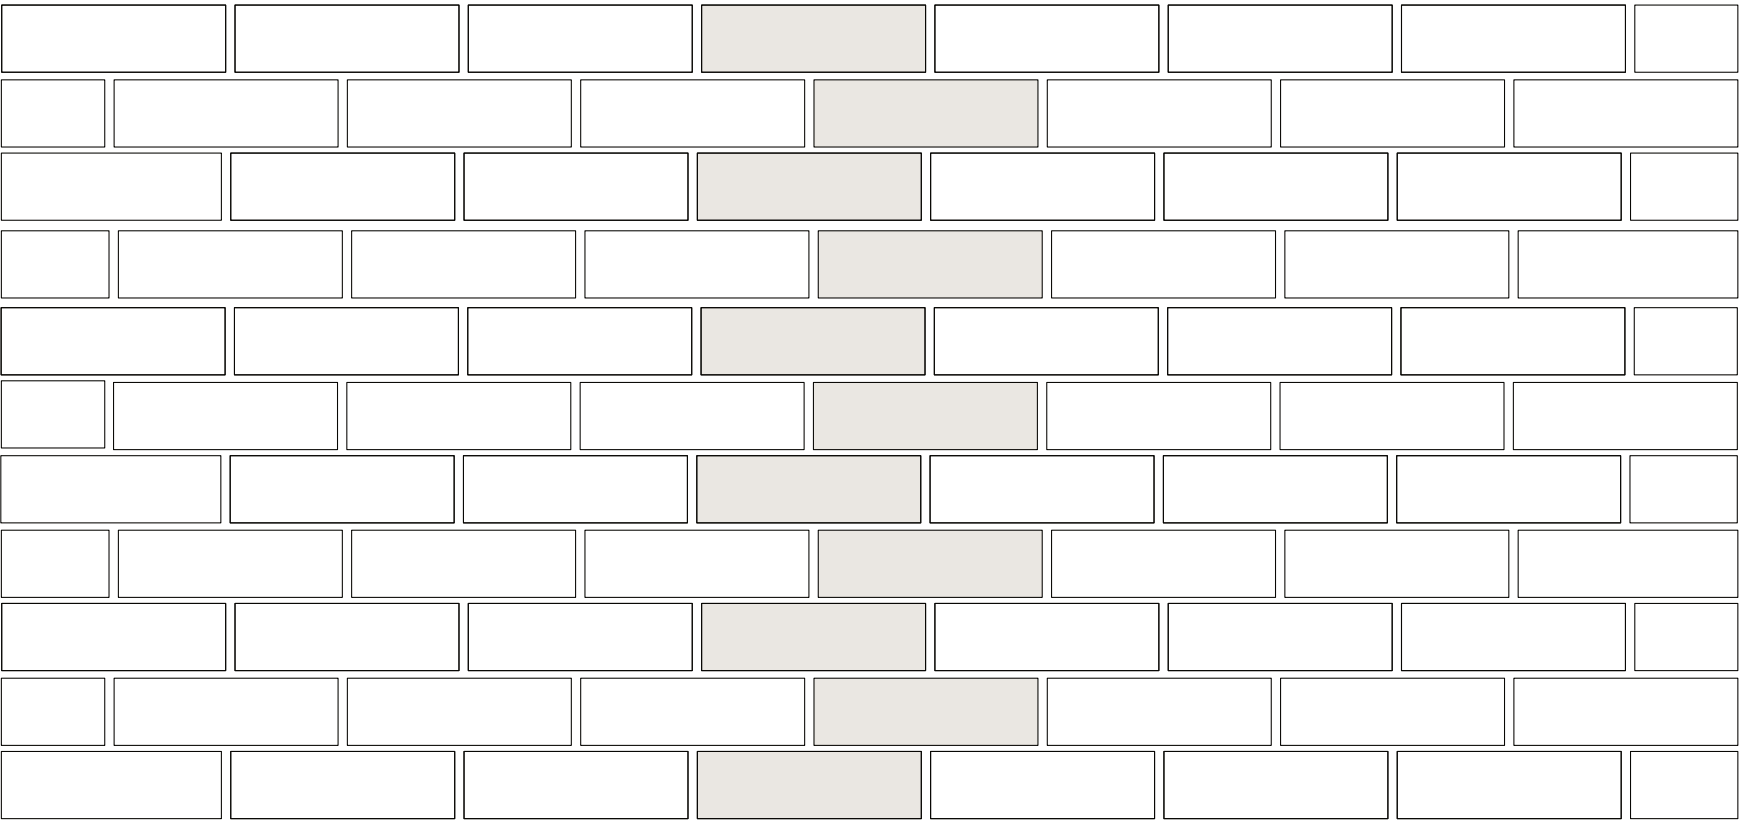

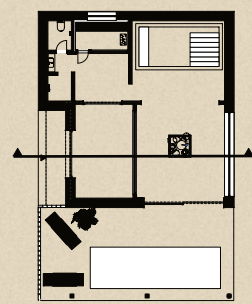


M1:50

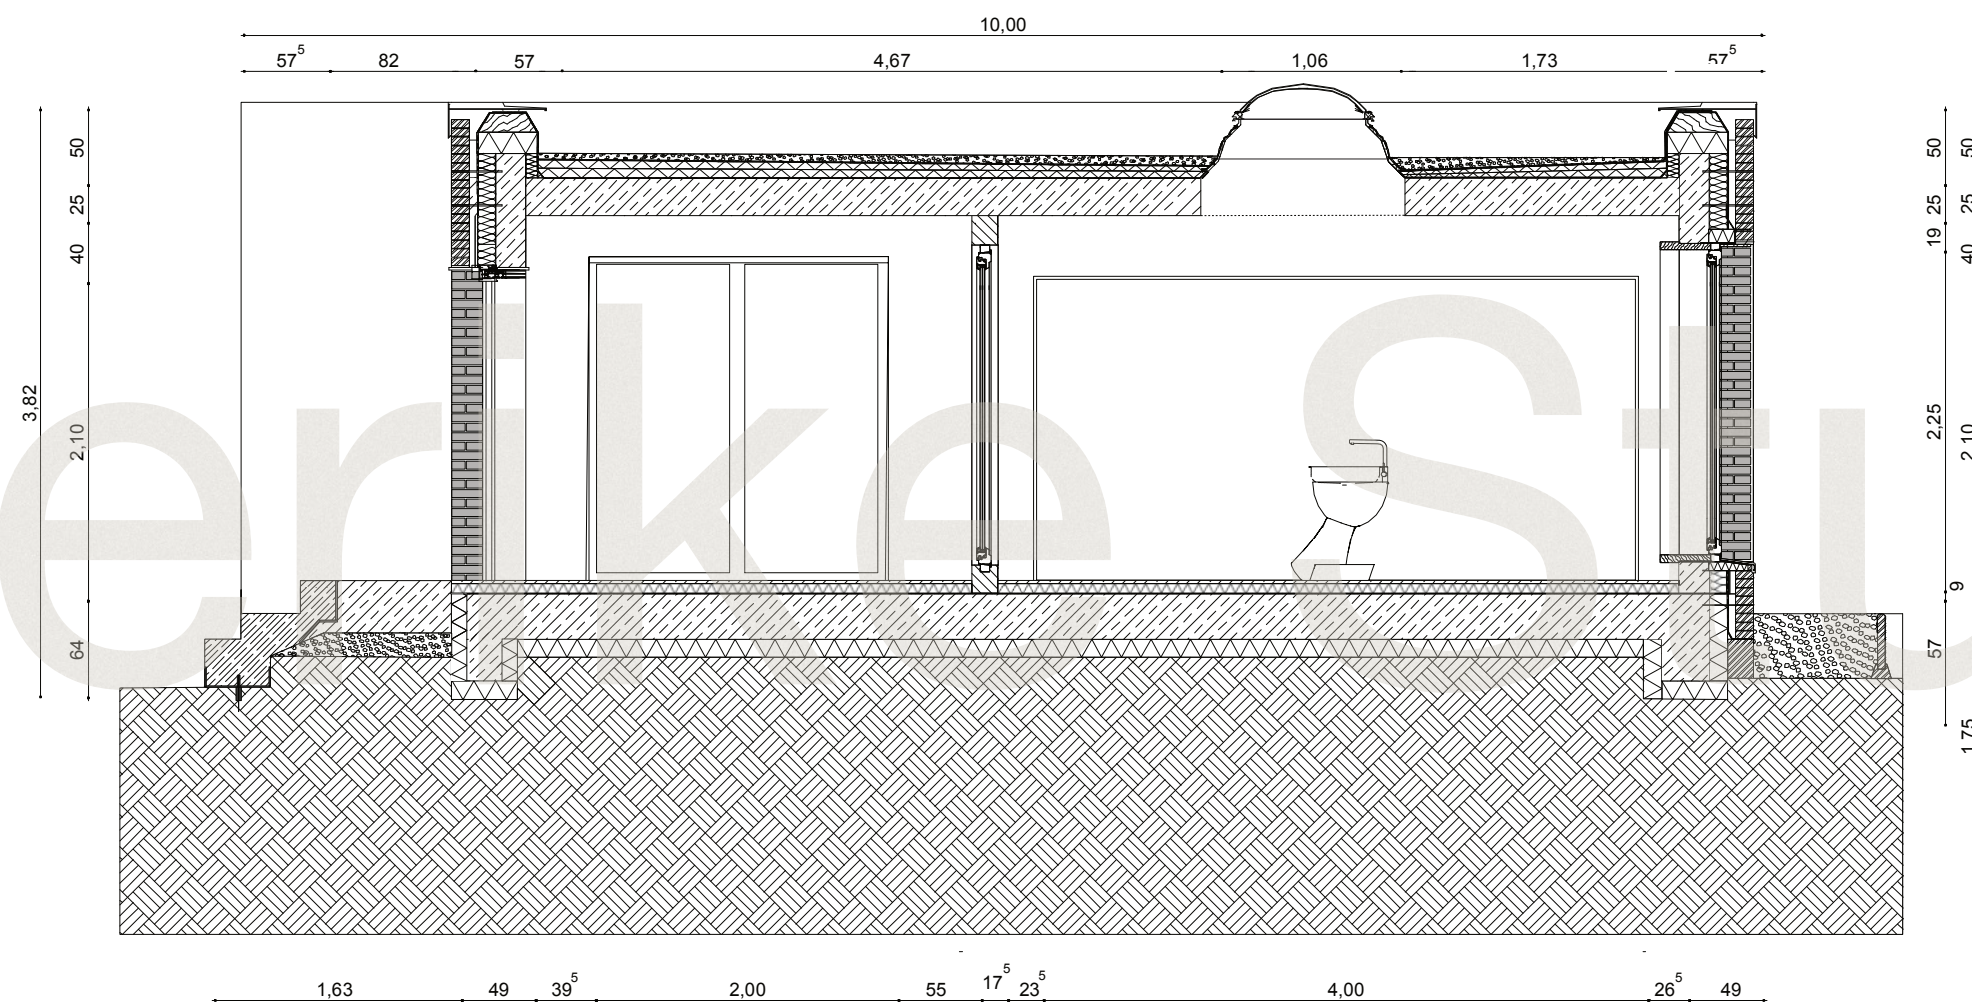


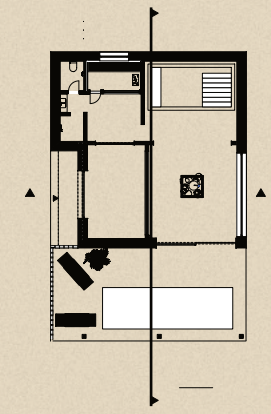

M1:50


Längsschnitt

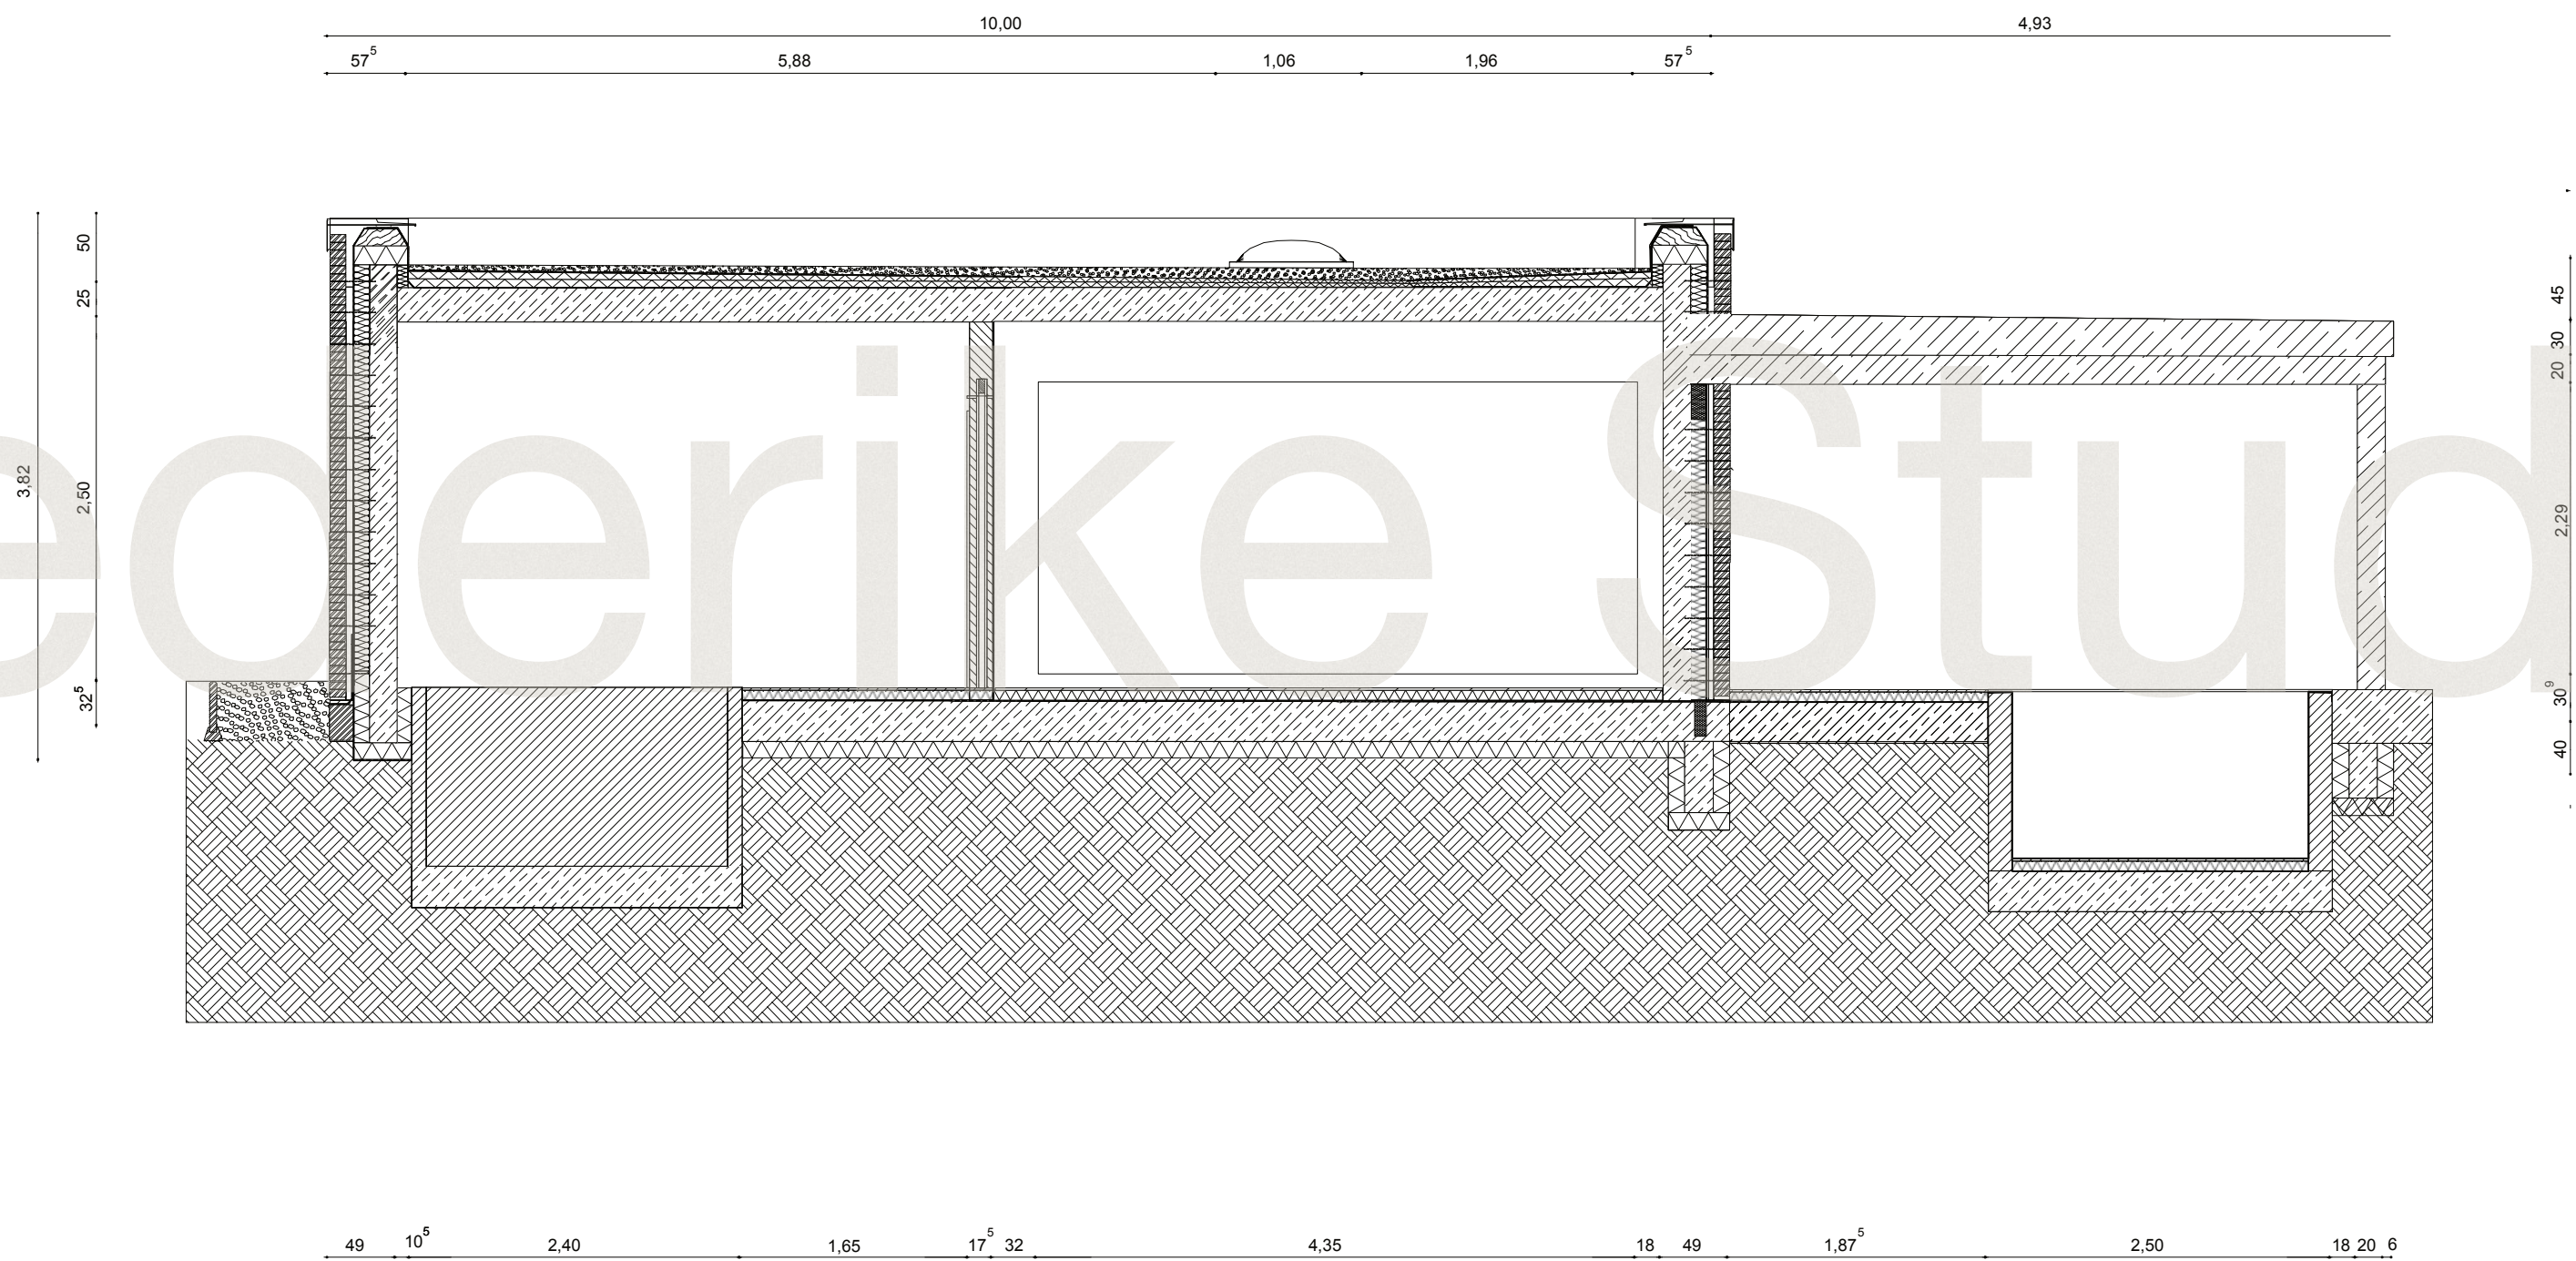

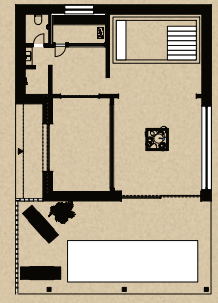


DETAIL 1

M1:5

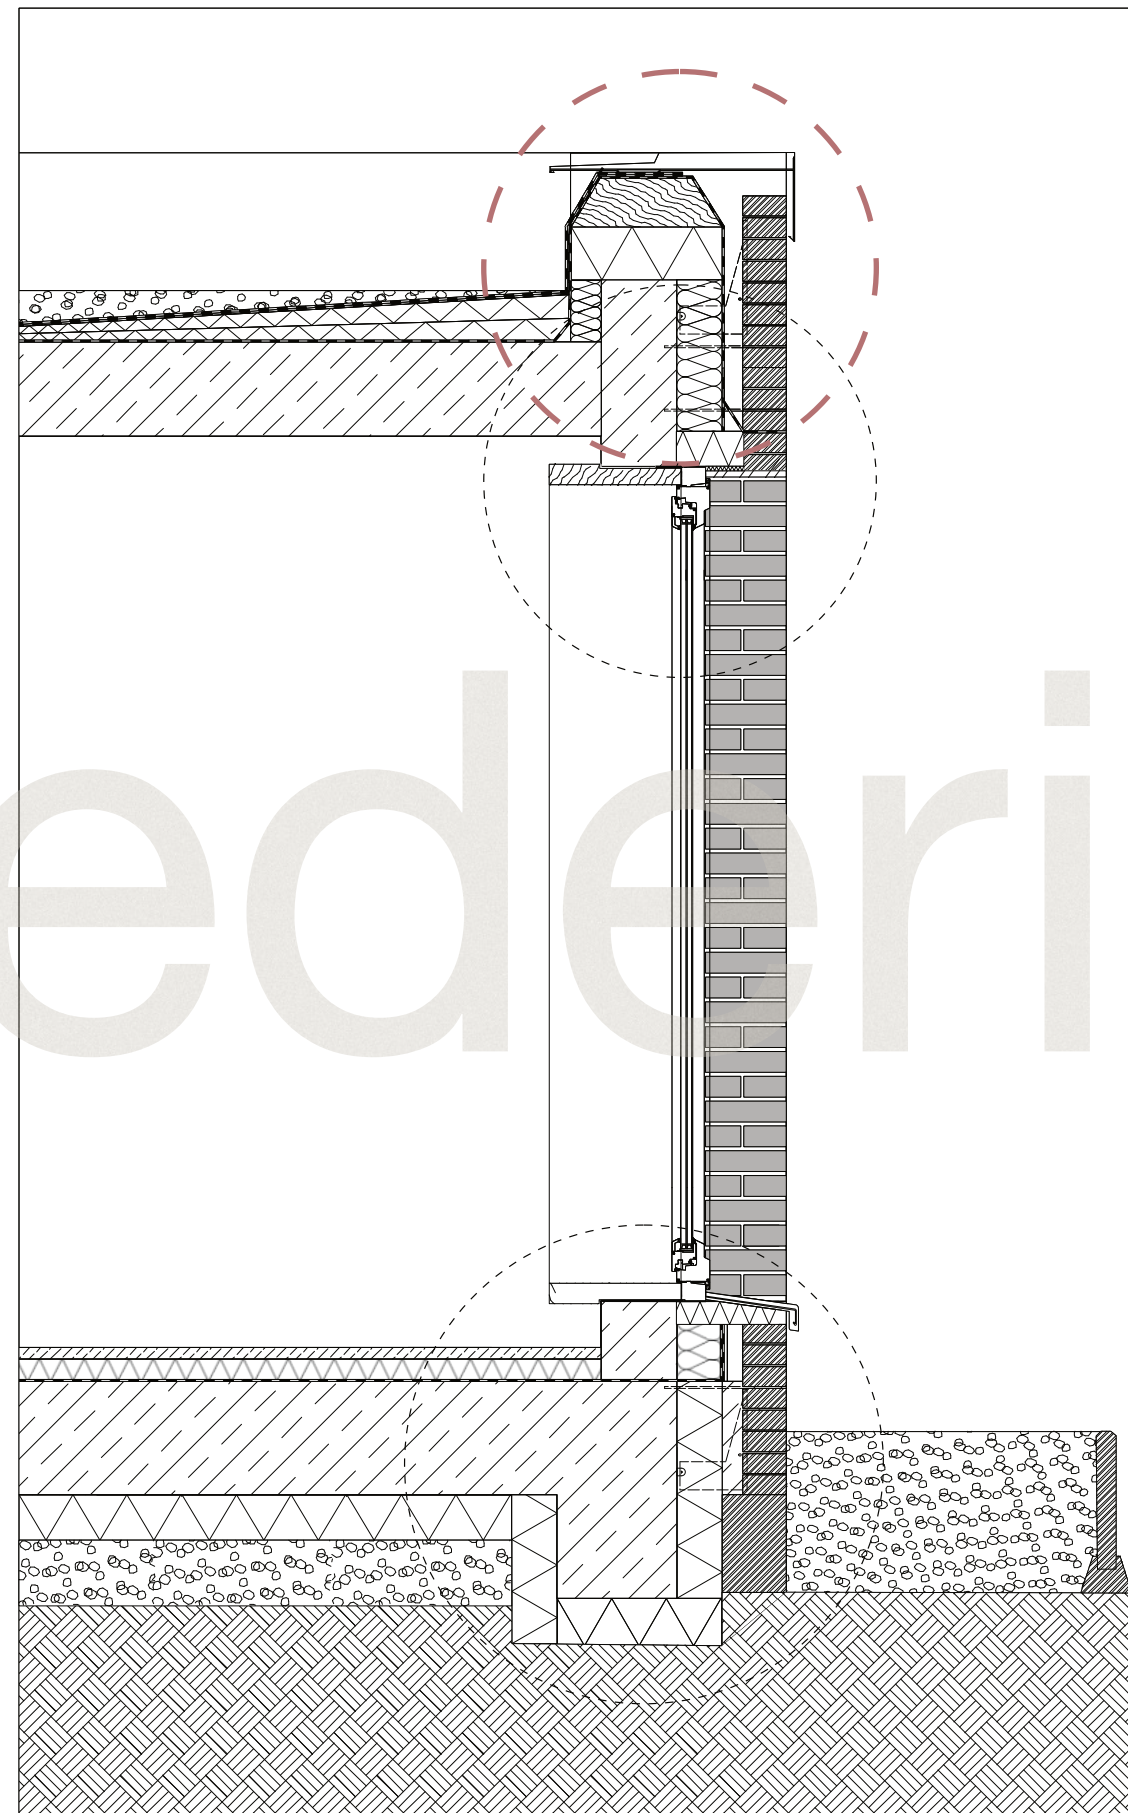


1:20

Bitumenabdichtung
2-lagig
Kies
Dämmung 2°

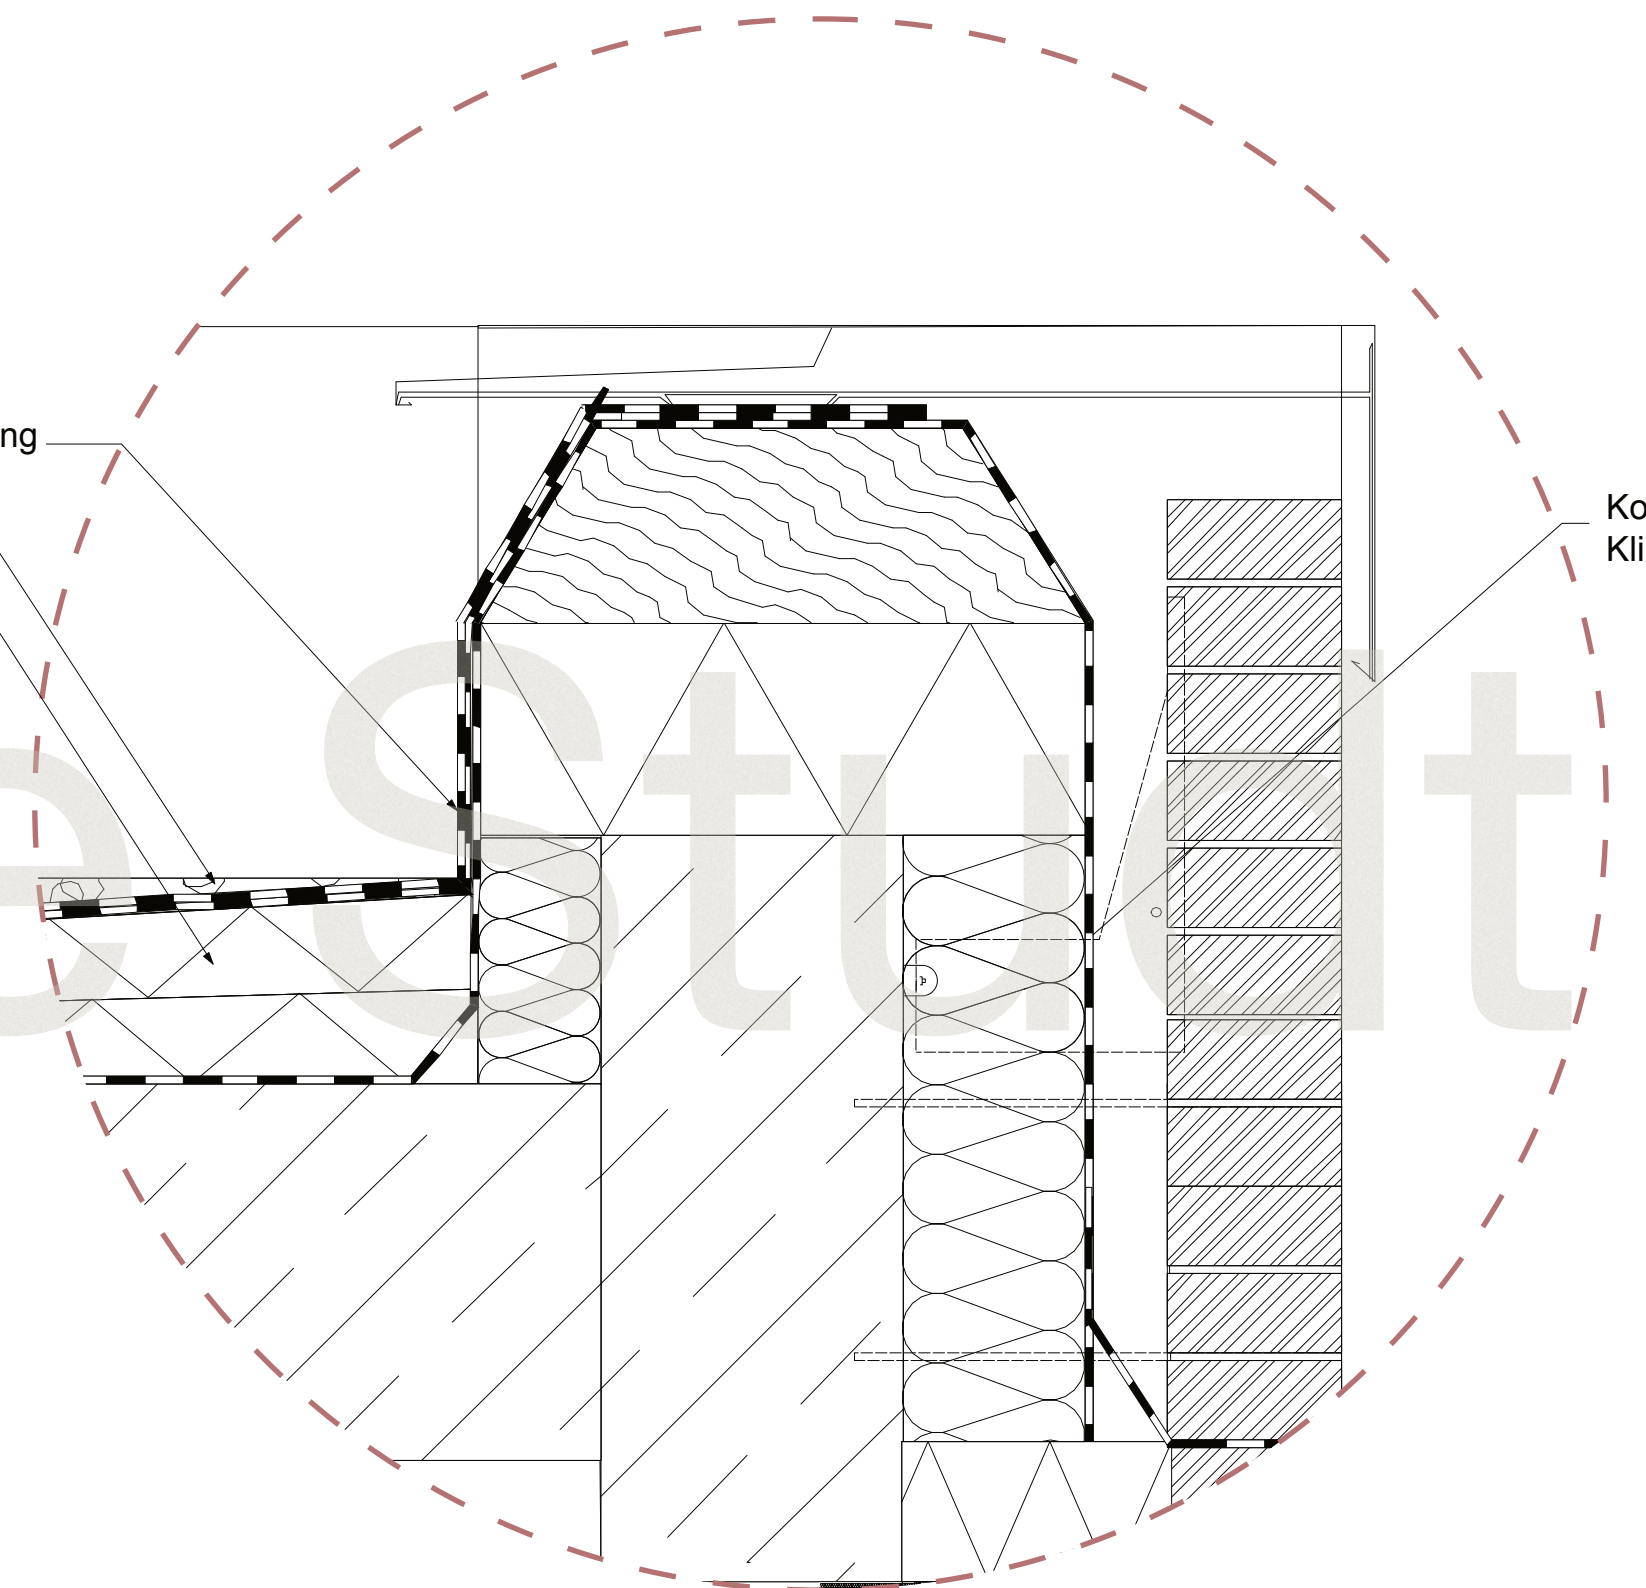


Konsole -
Klinkervormauerung

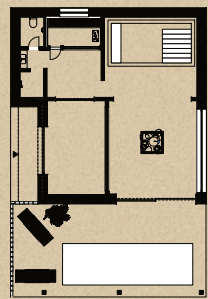


DETAIL 2

M1:5

Vertikalschnitt

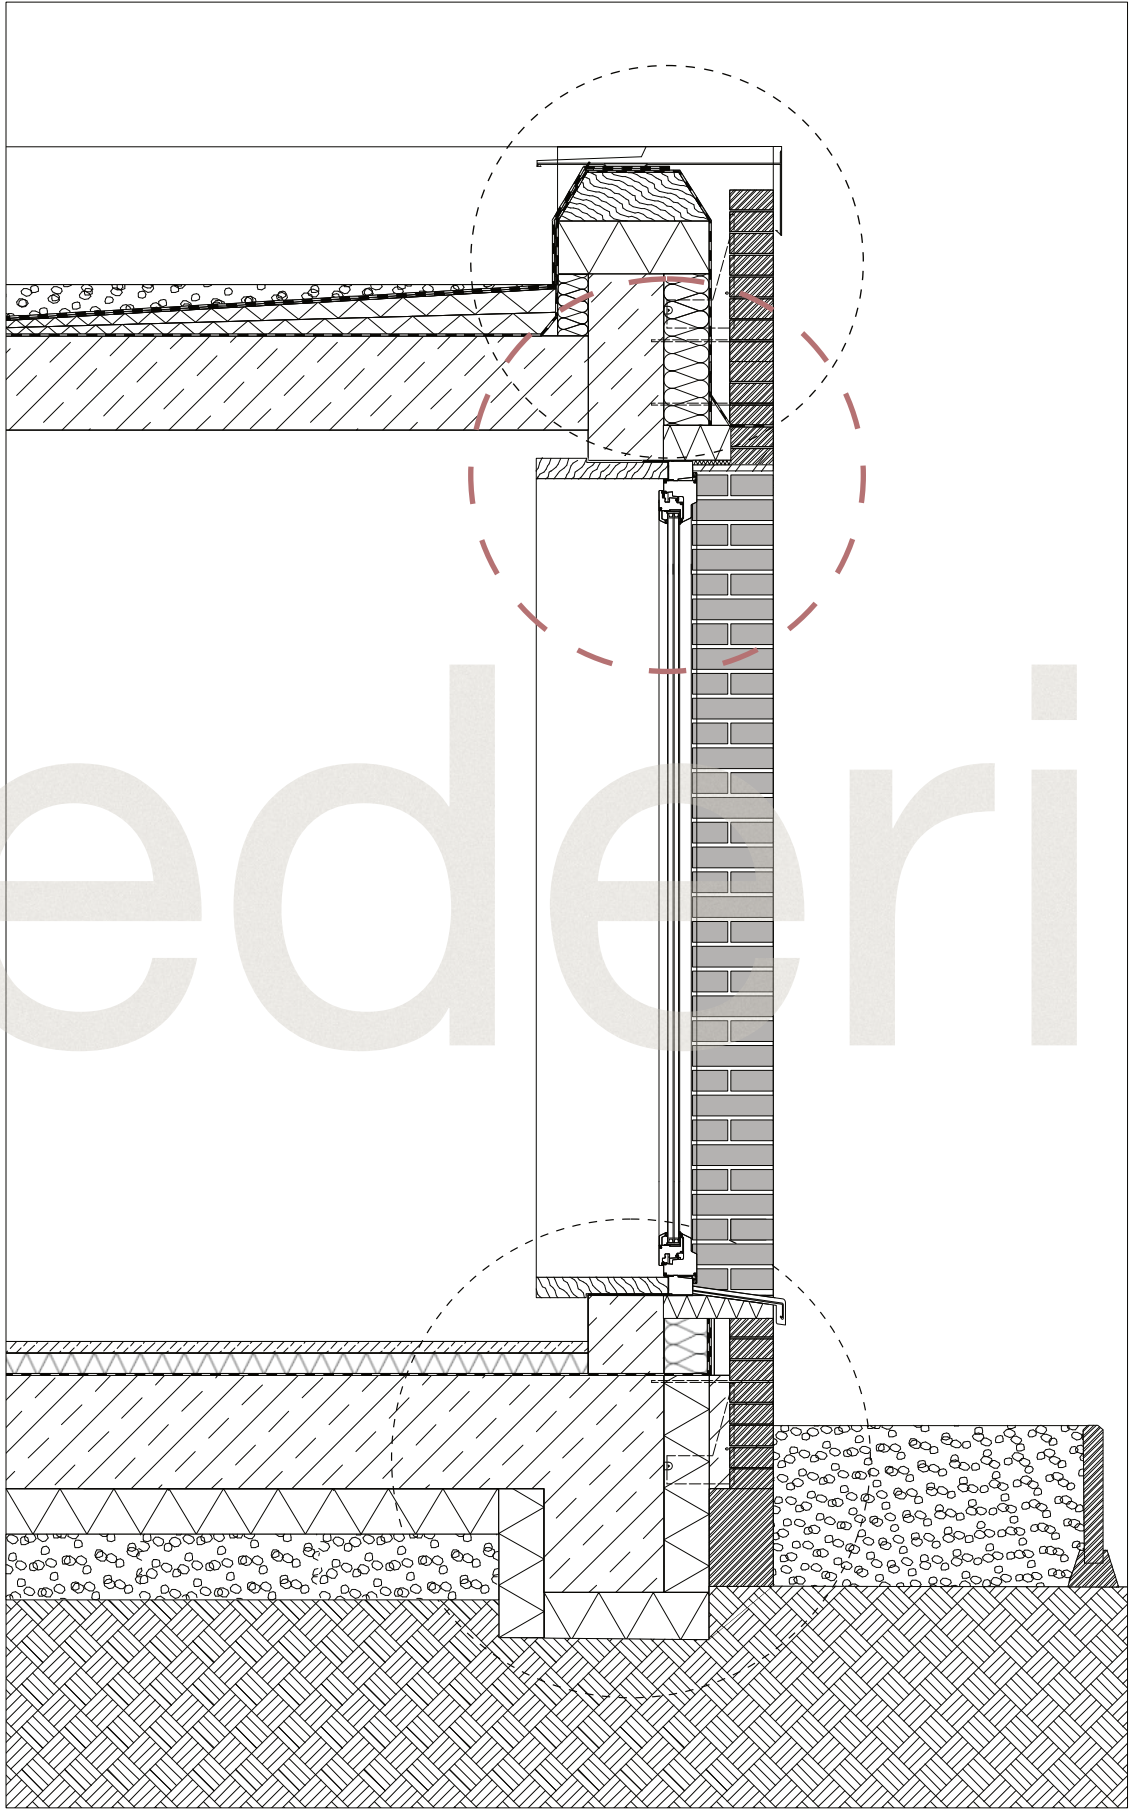



1:20

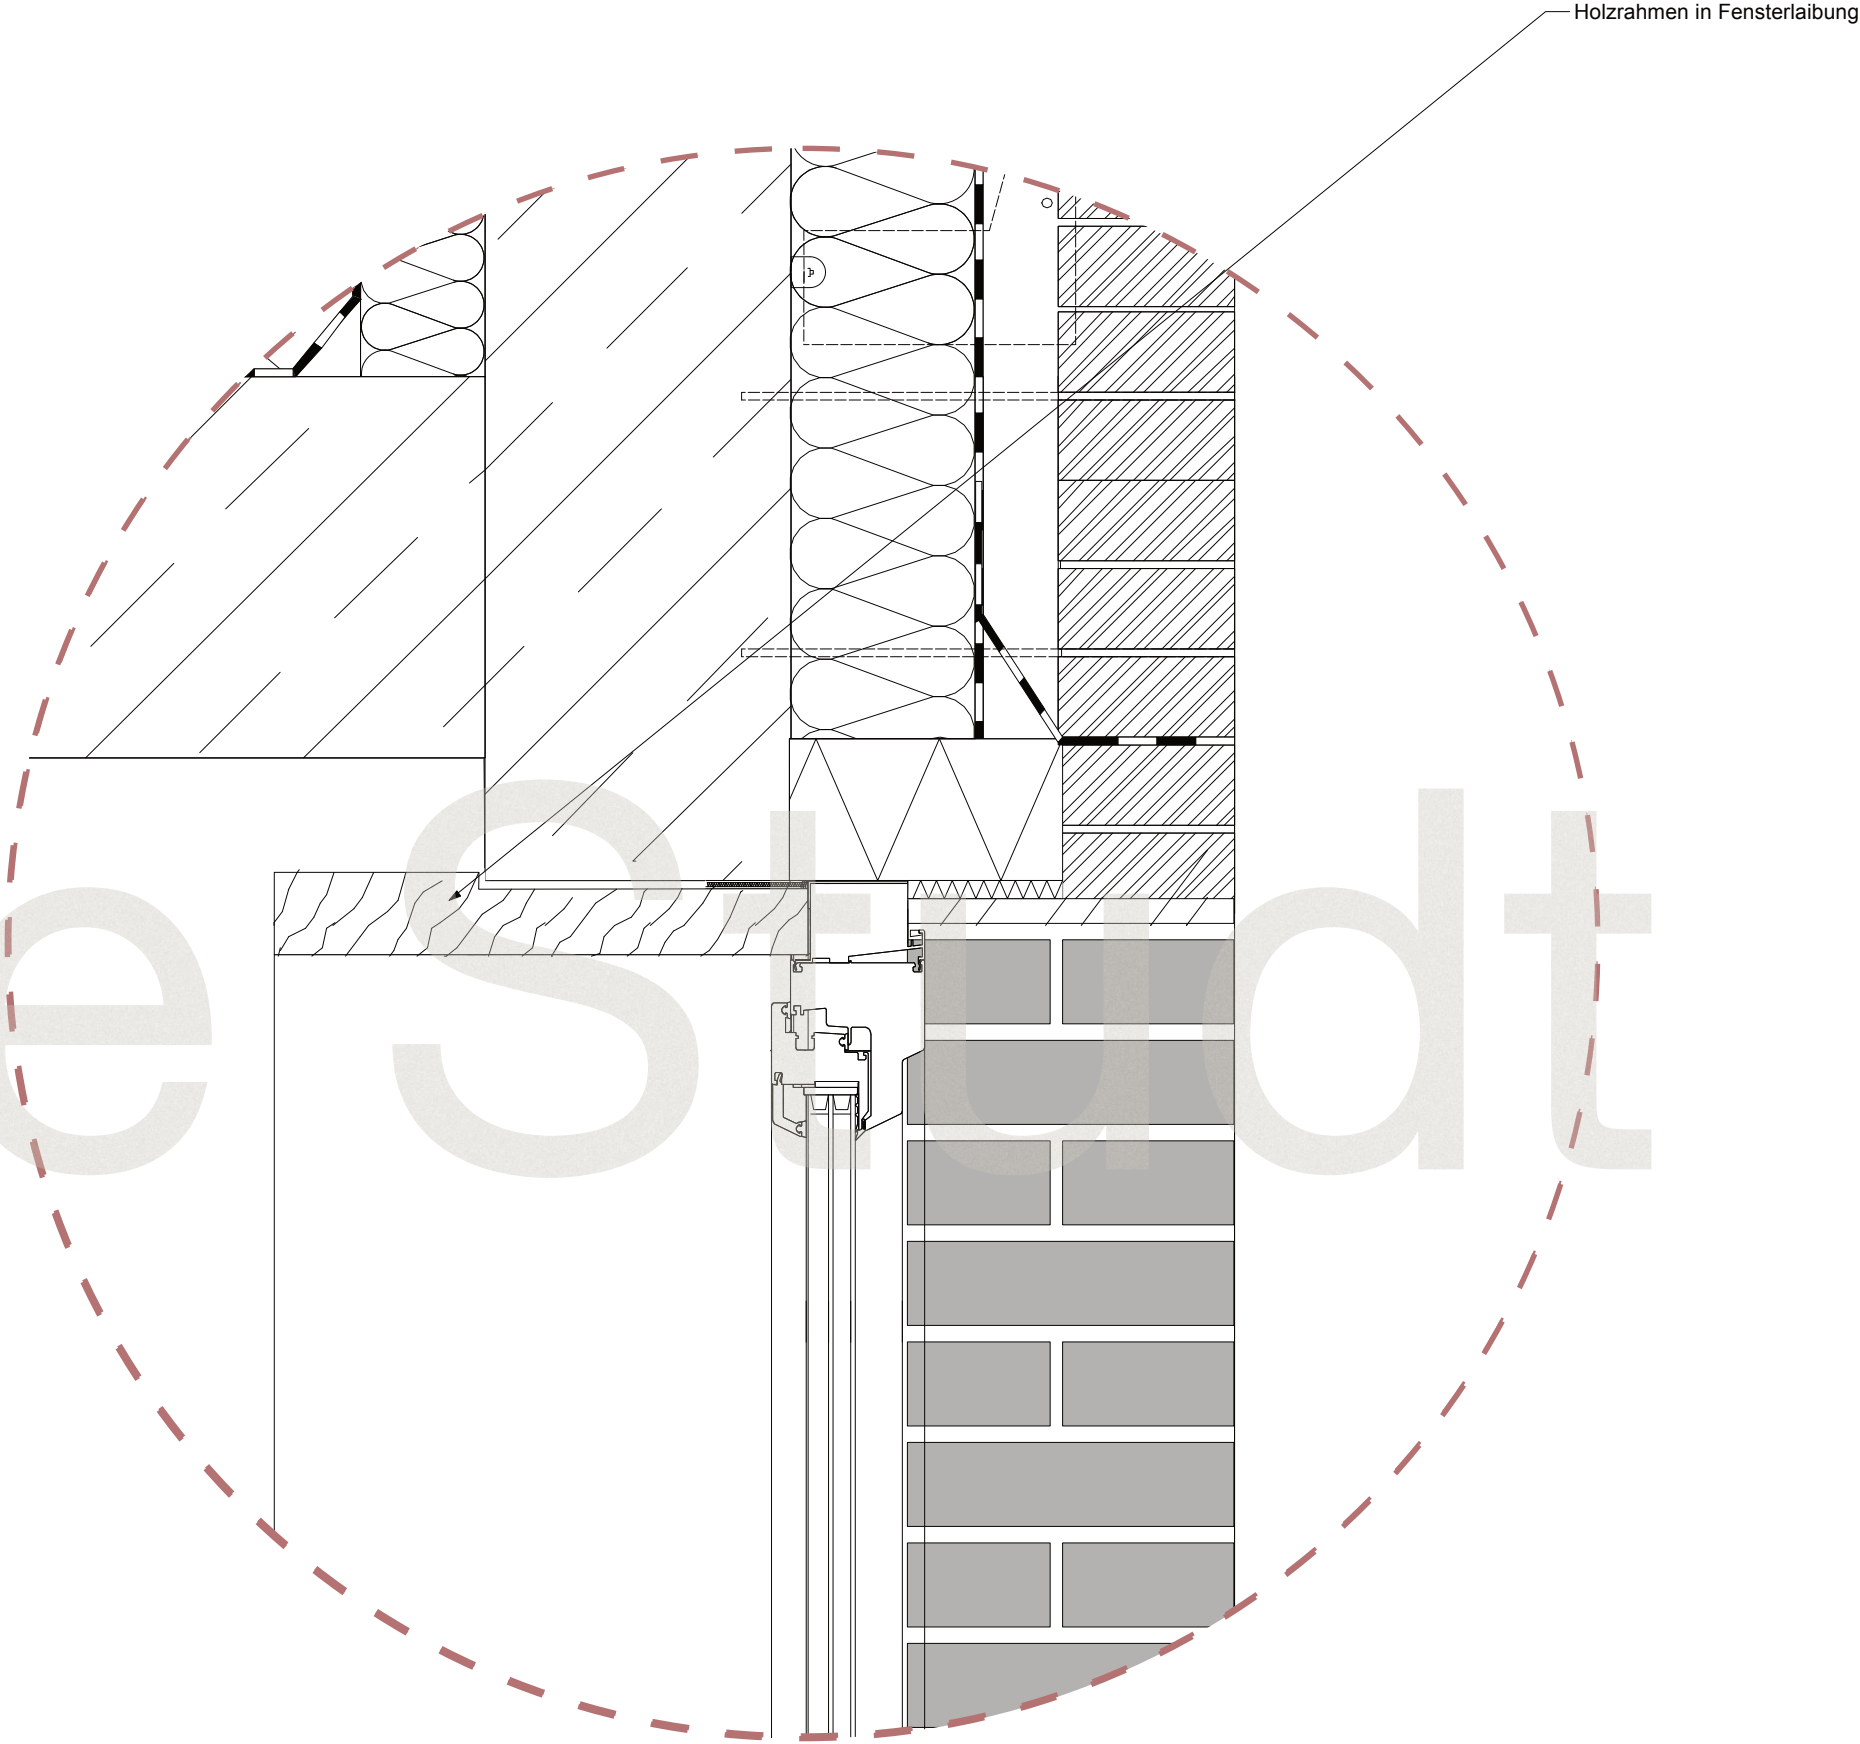


Holzrahmen in Fensterlaibung


DETAIL 3

M1:5

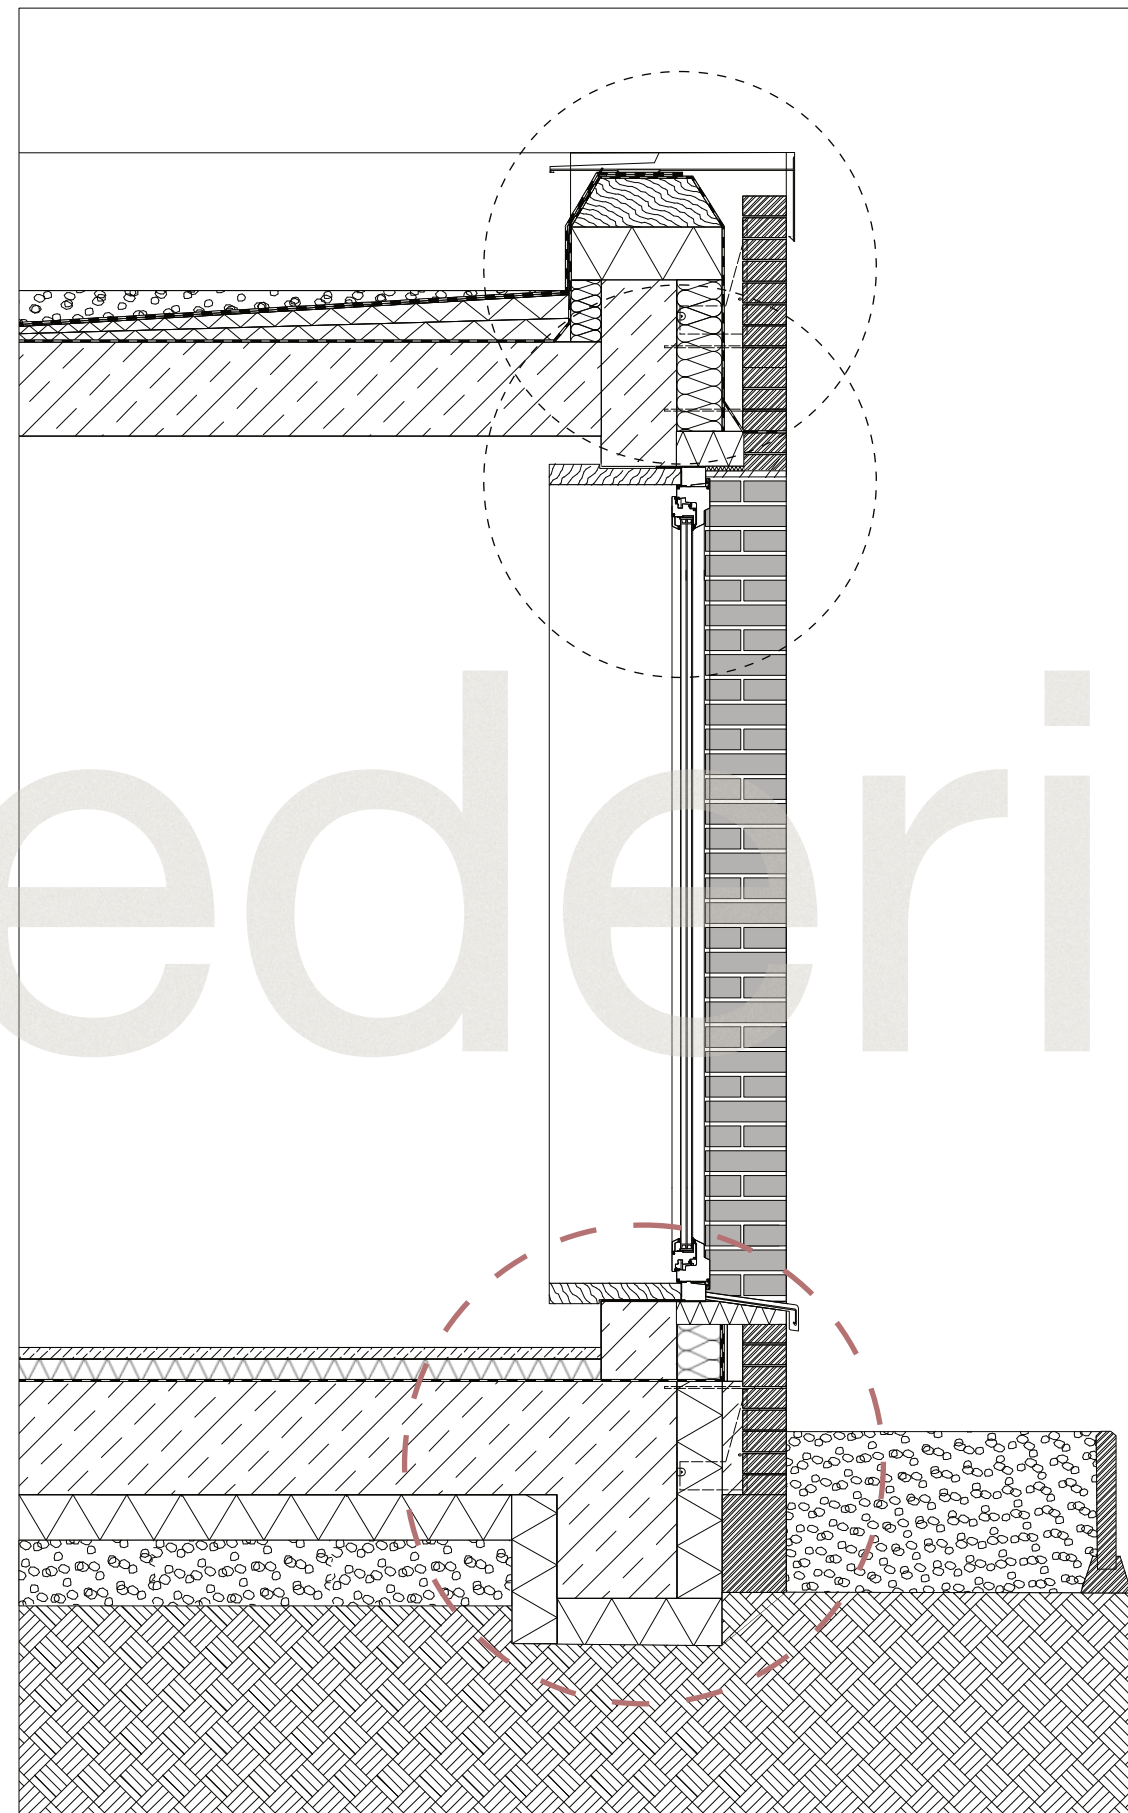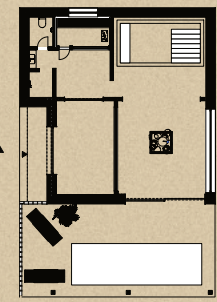

1:20

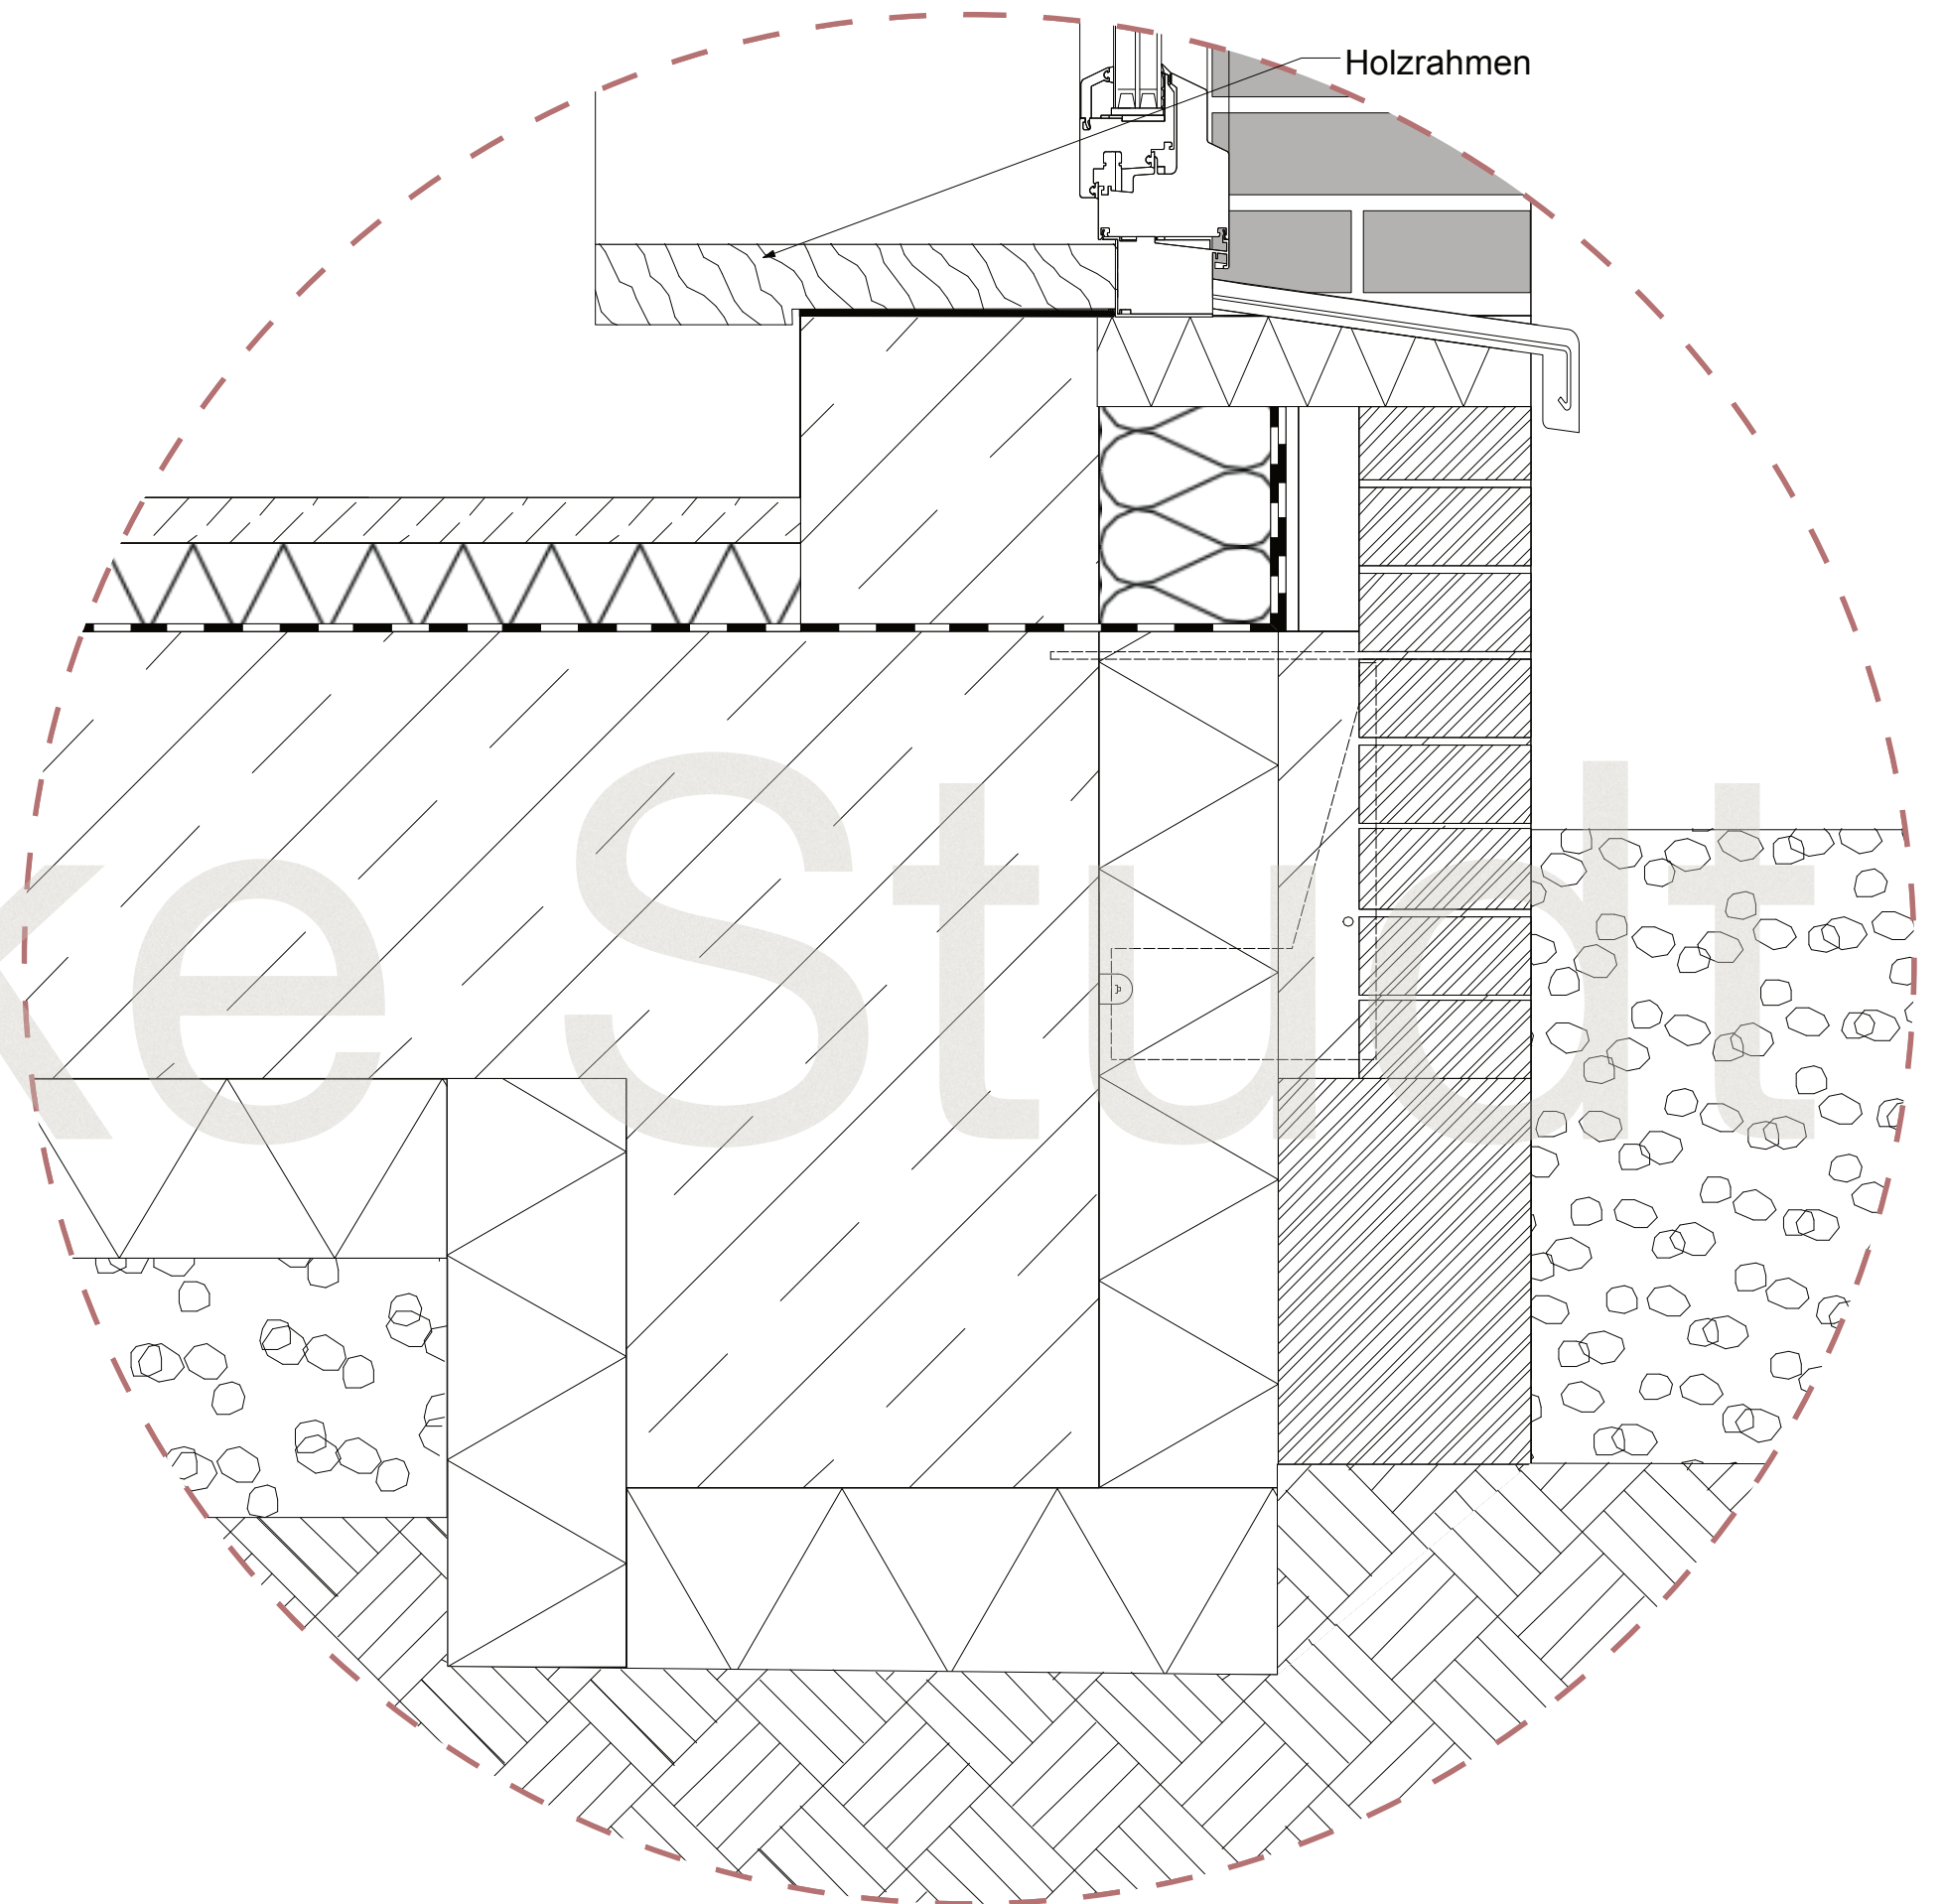


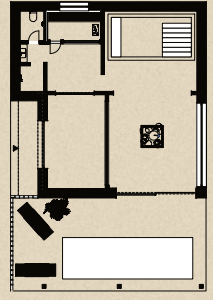

DETAIL 4


M1:20



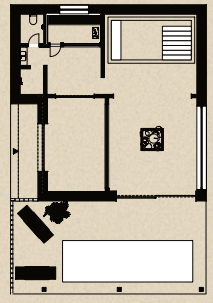


DETAIL 5

M1:10

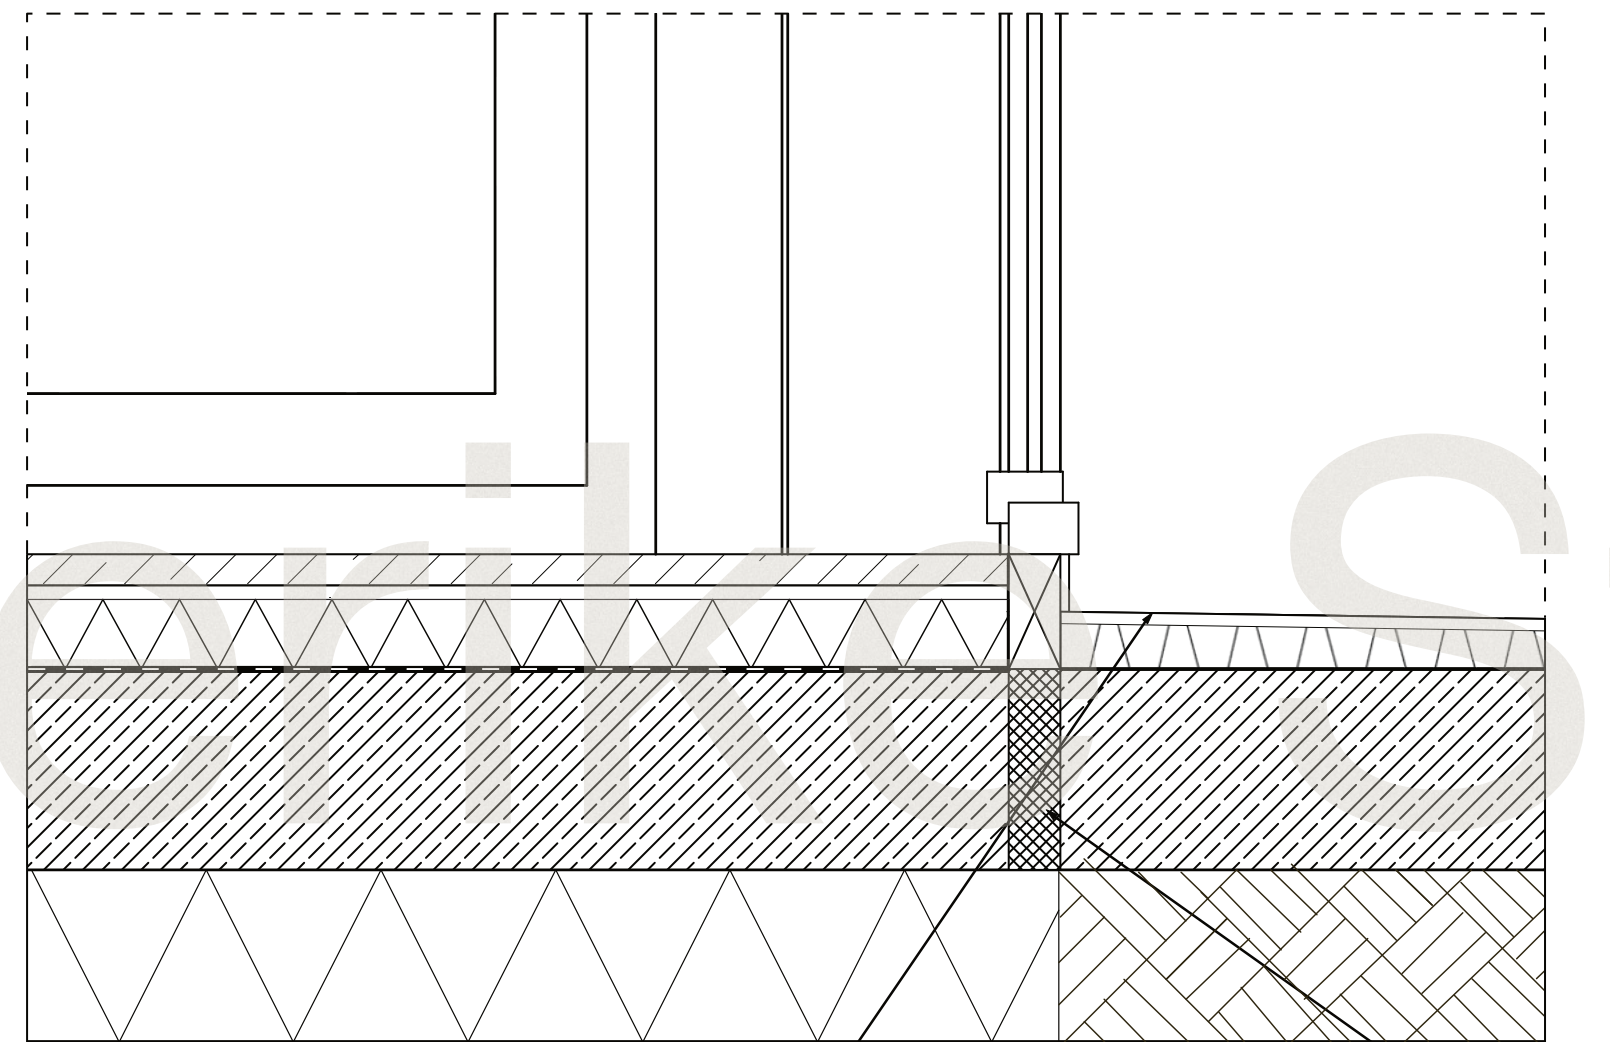


Terassendielen


Isokorb

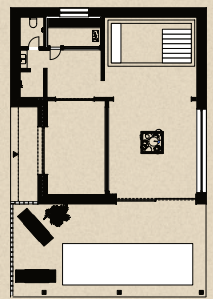

DETAIL 6

M1:5

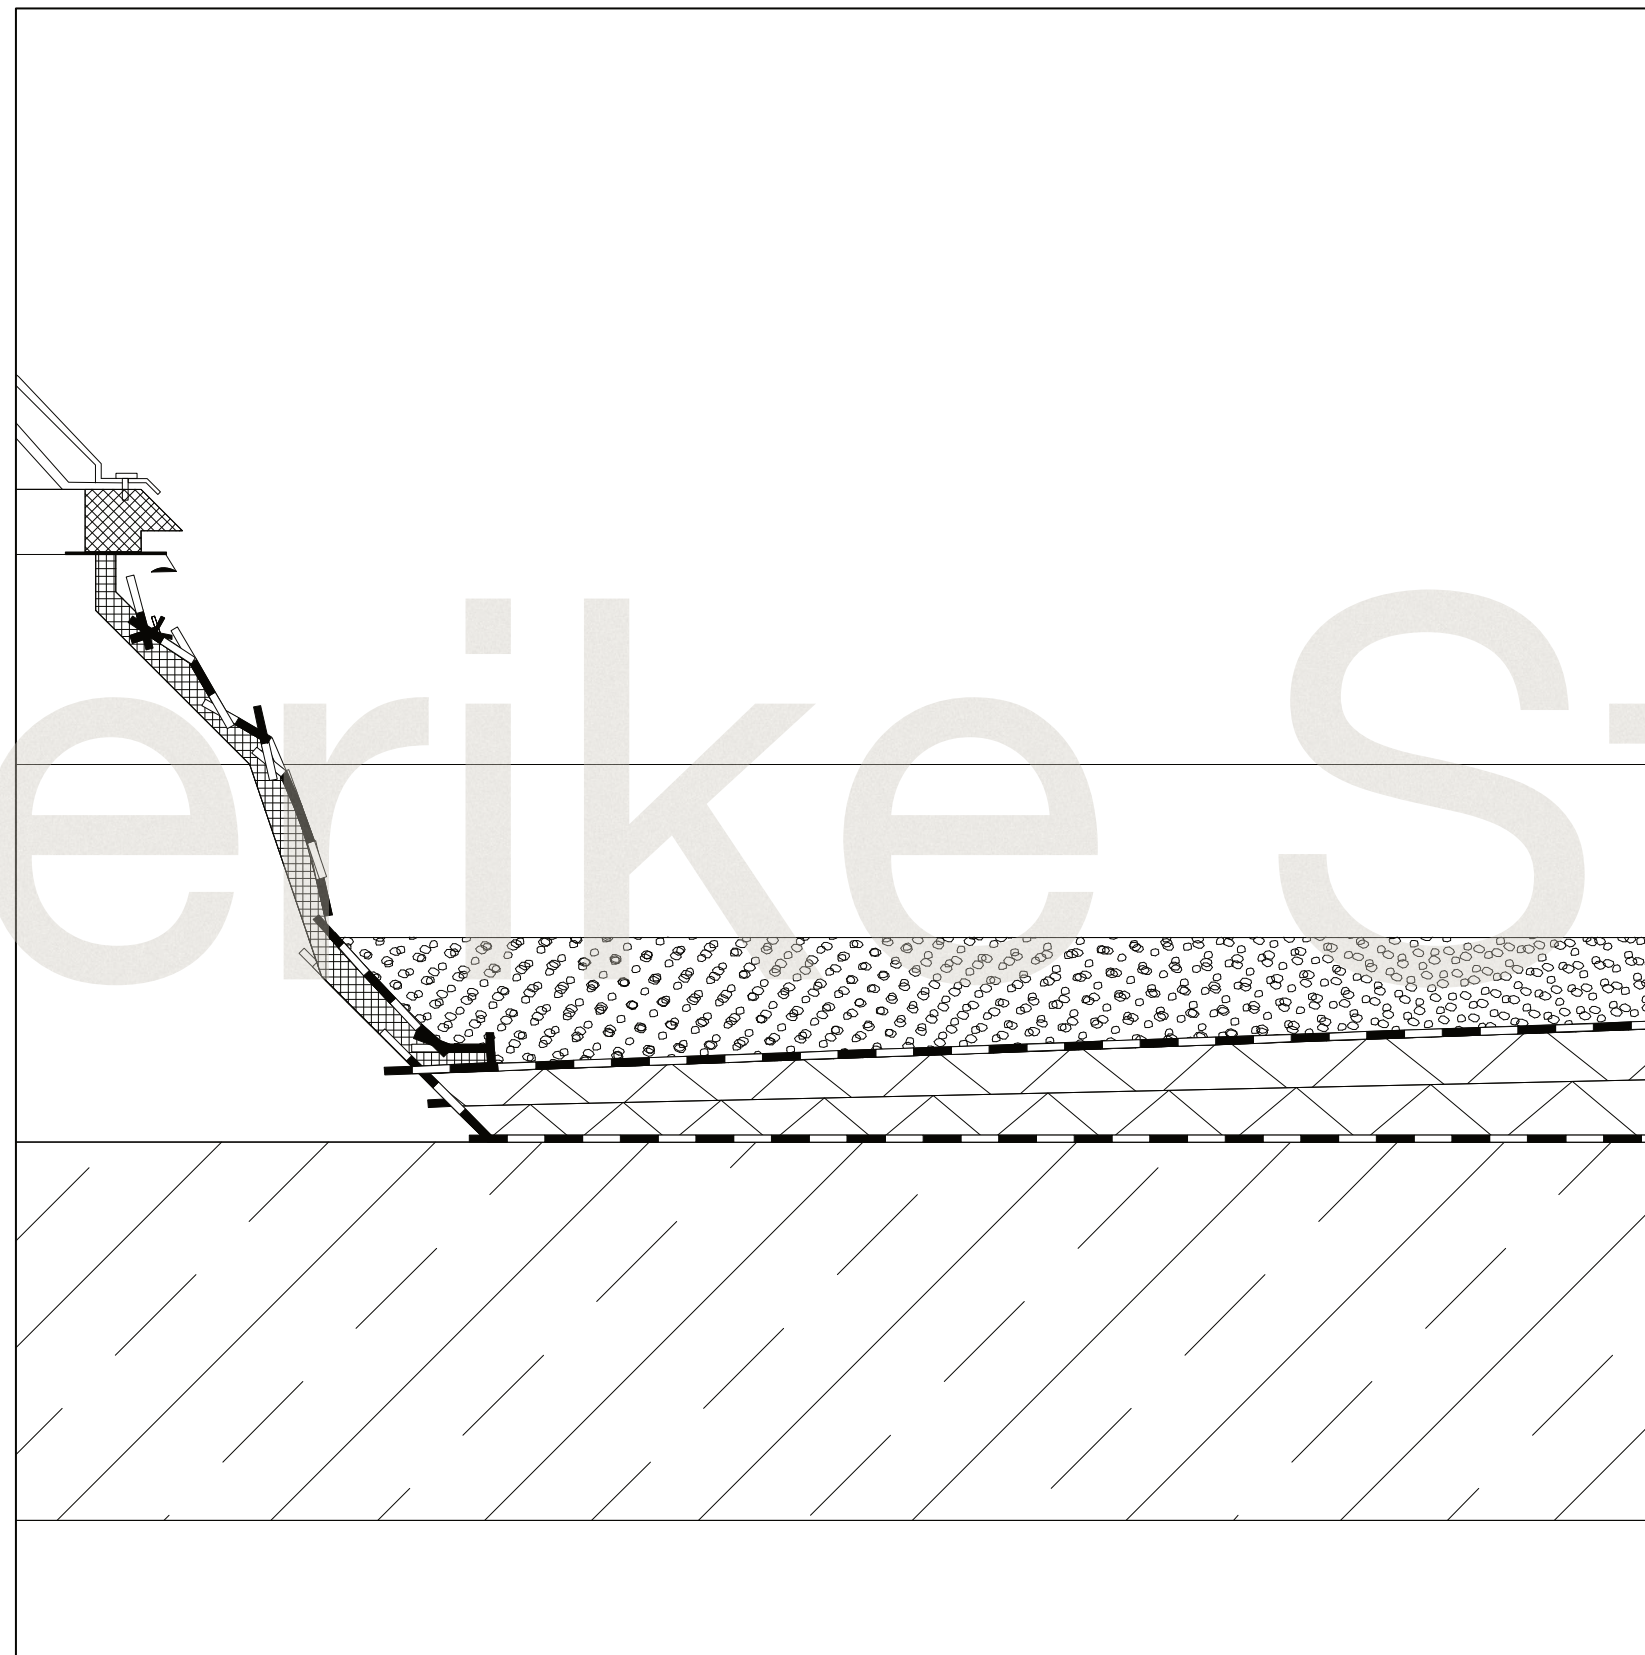

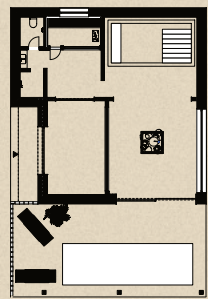

DETAIL 7

M1:5

Randdämmstreifen

Erdboden

257

163

Betontreppe

Betontreppe

163

257

130

167

300

Elastische Fuge

Randdämmstreifen


Stahlbeton


Treppe







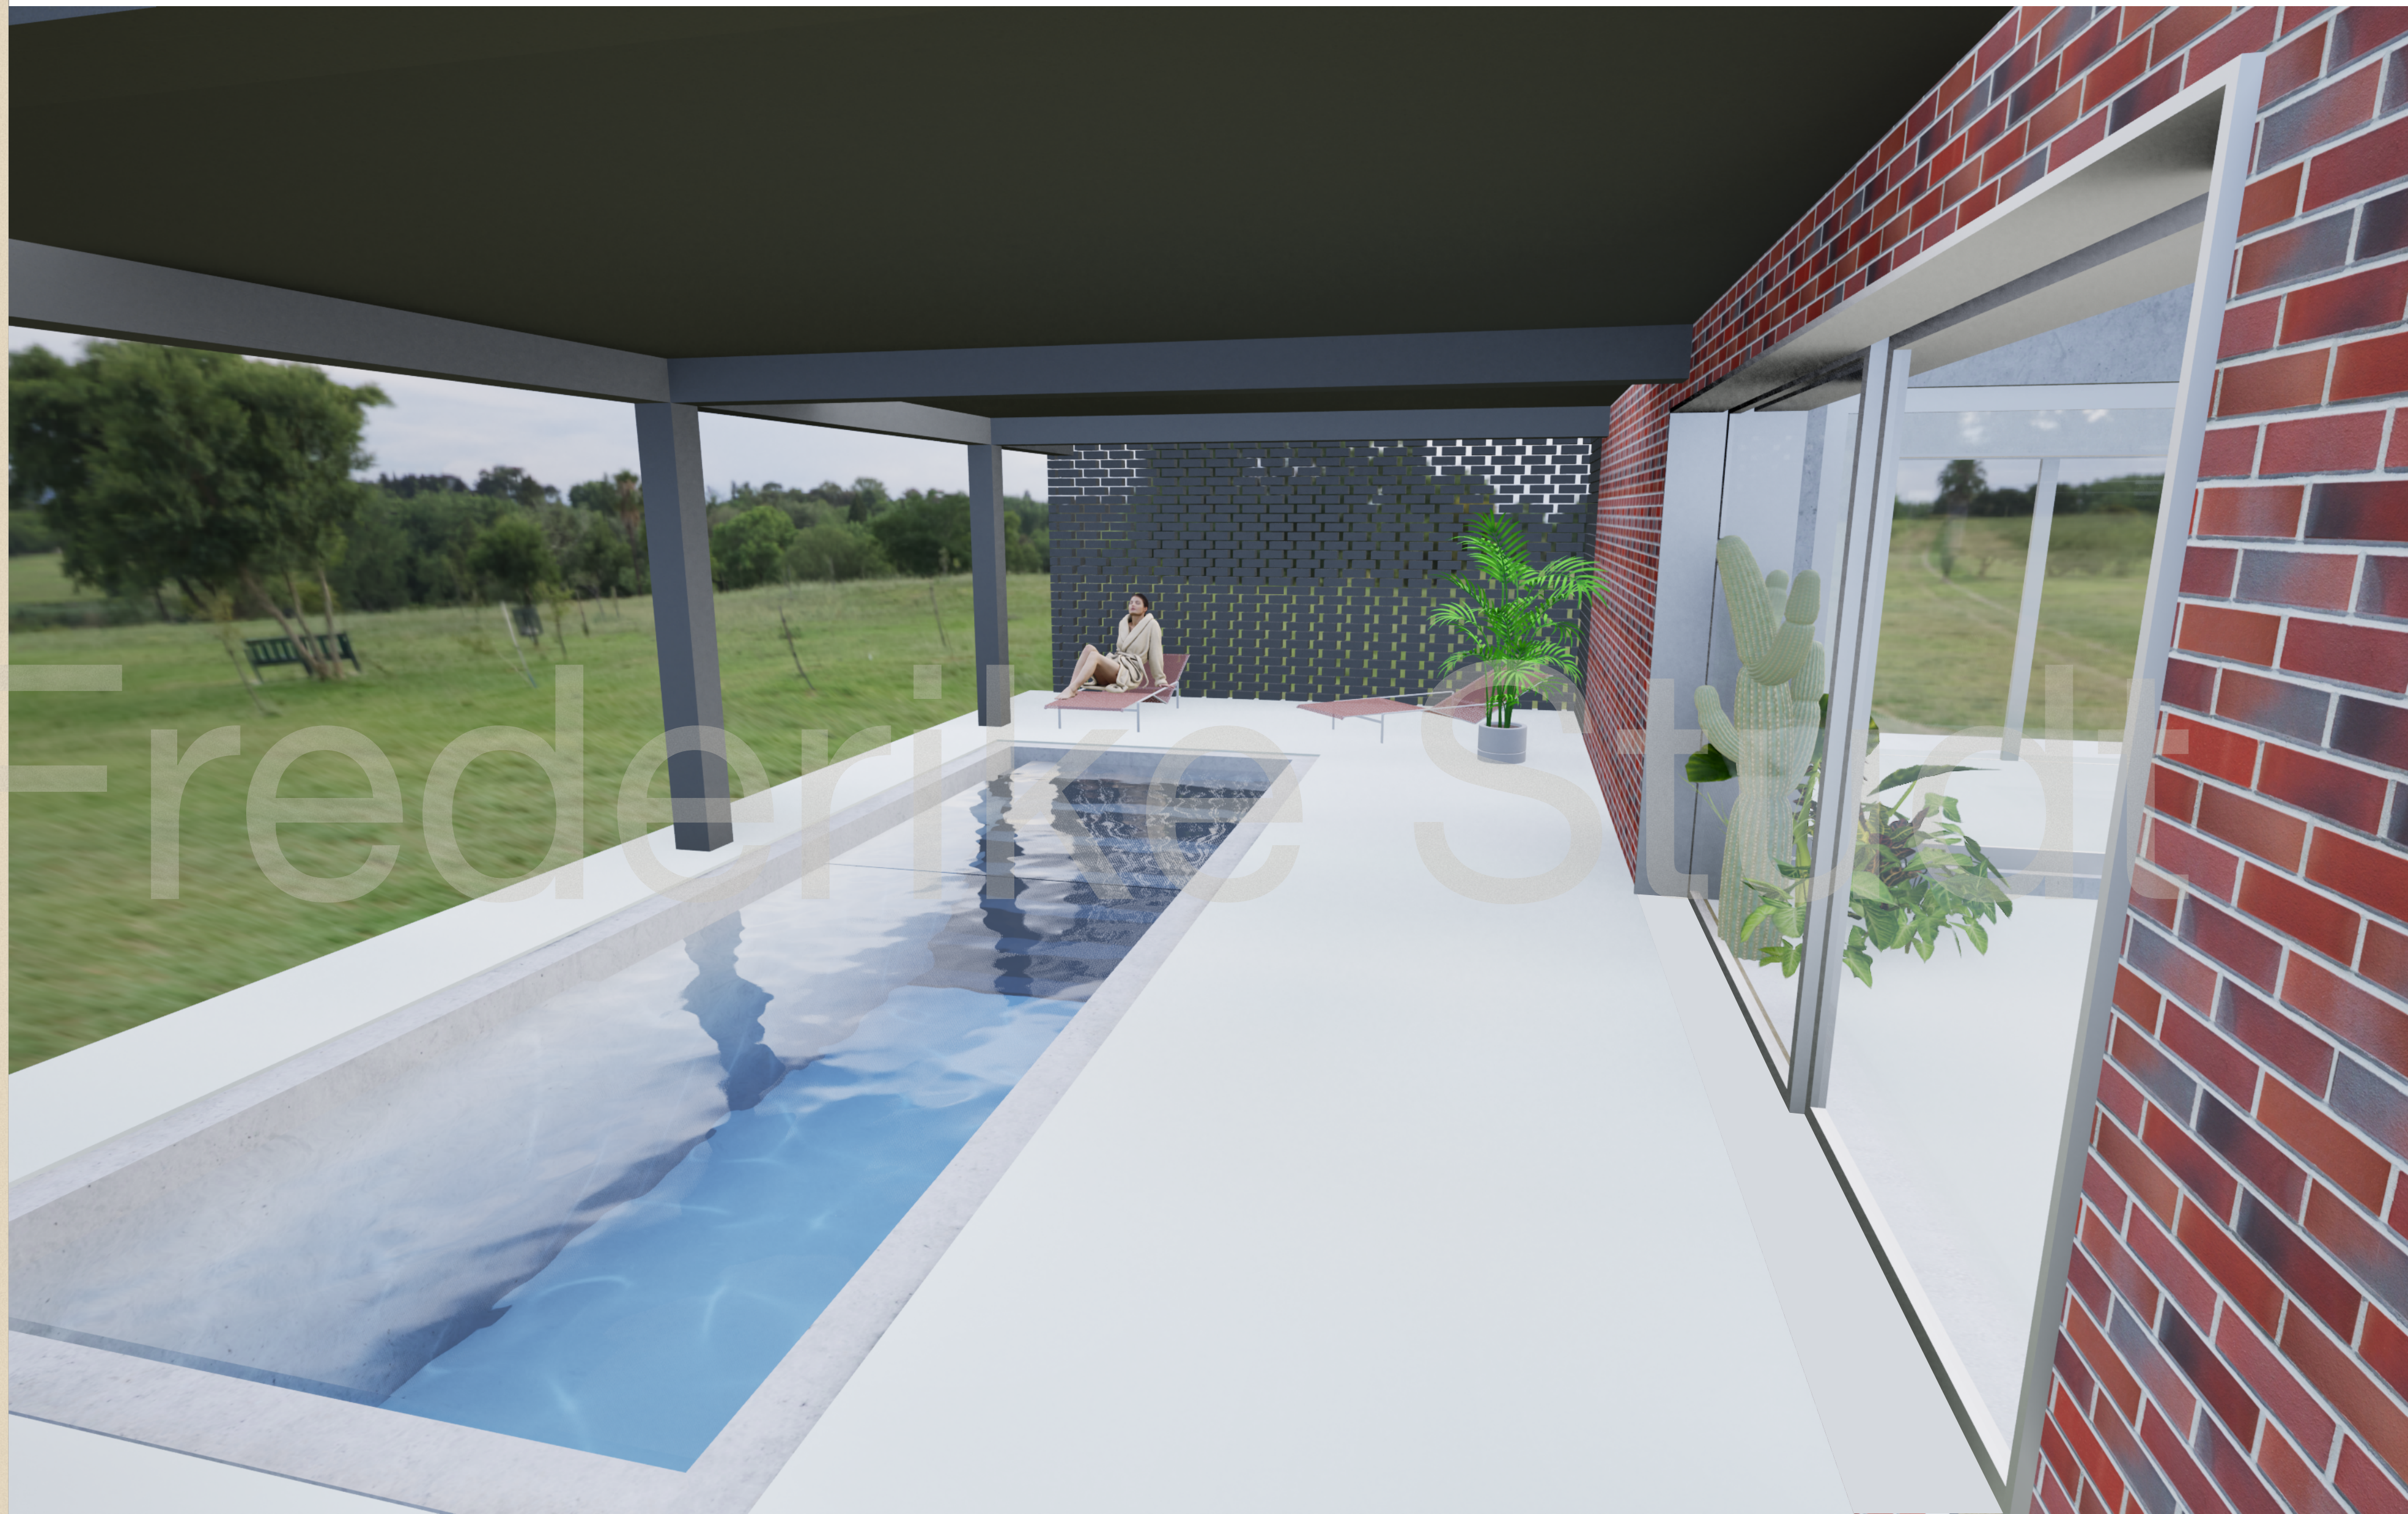

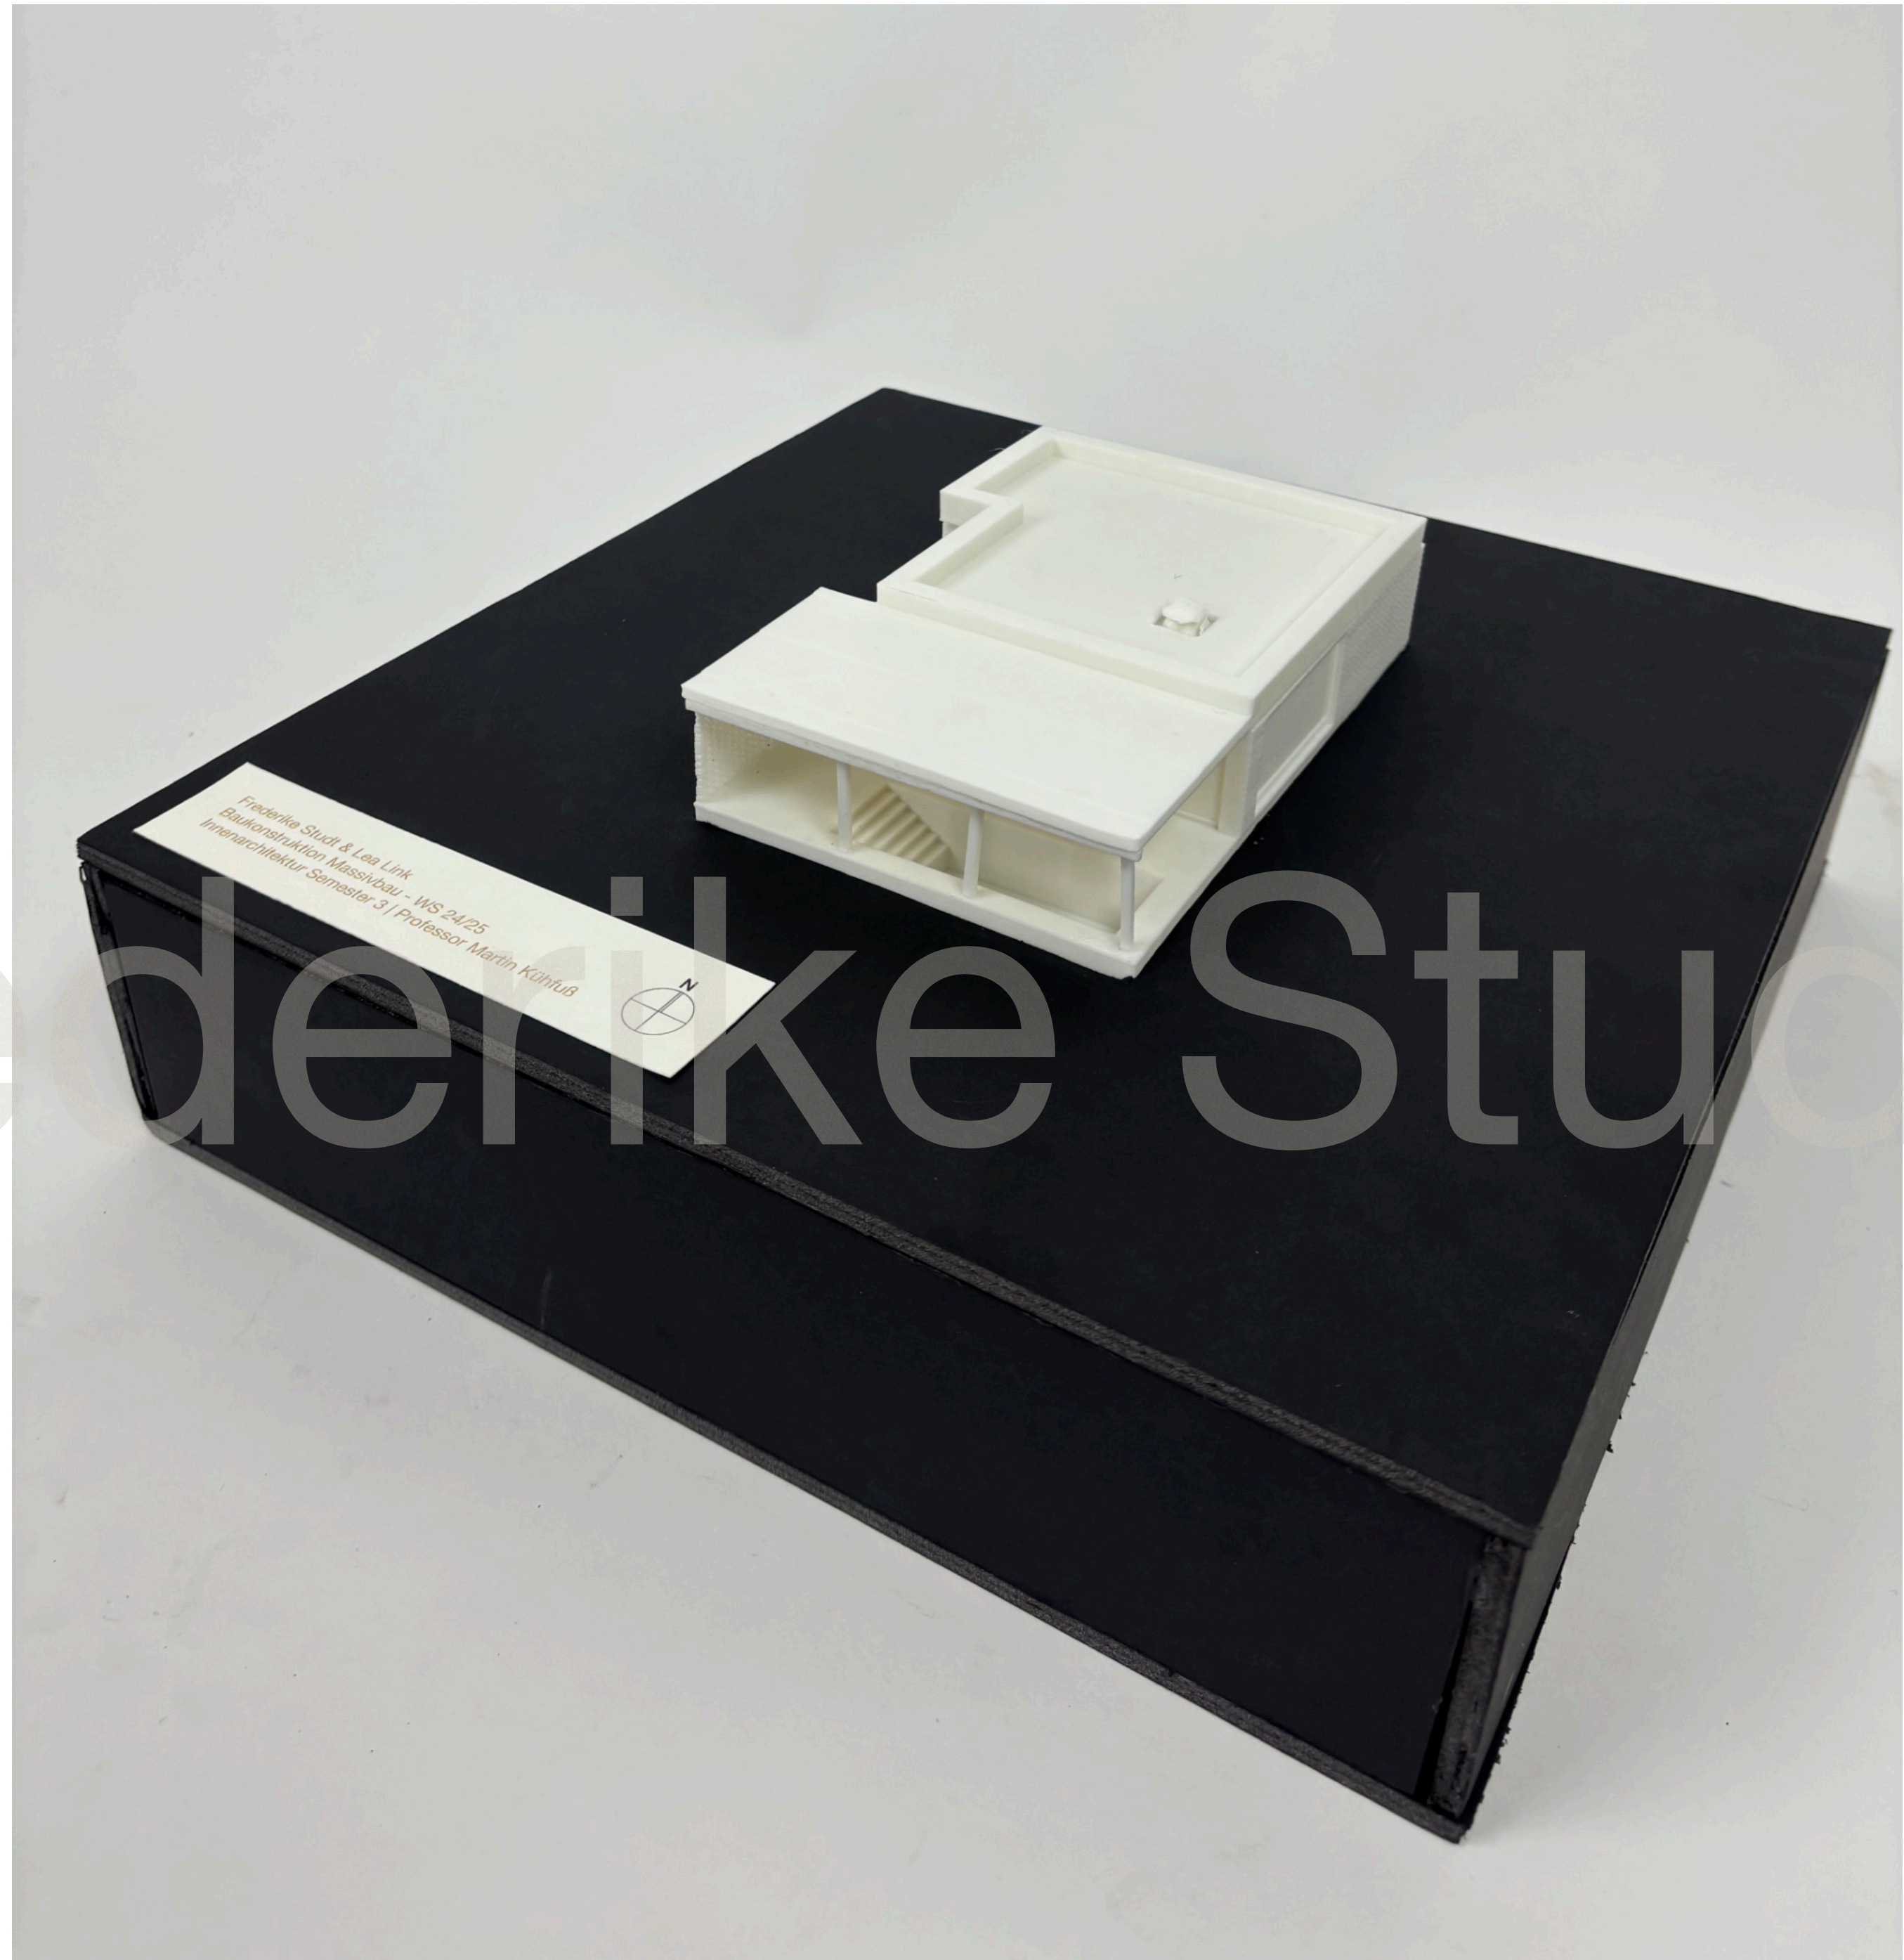





Frederike Studdt

